

06 E CP07)  
1 GRELHA -


..... 1/25

PASSAGEM (CP06 E CP07)  
50x50x100 COM TAMPA EM  
GRELHA - PADRÃO SETOP

ESCALA..... 1/25


PLANTA CAIXA DE  
PASSAGEM (CP08 E CP09)  
COM TAMPA EM GRELHA -  
PADRÃO SETOP

ESCALA..... 1/25

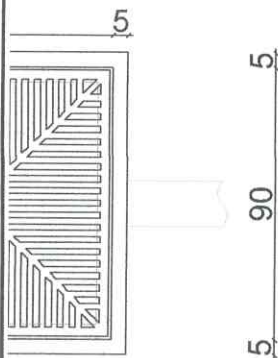


AIXA DE PASSAGEM  
80x80x60 COM  
LHA -

..... 1/25

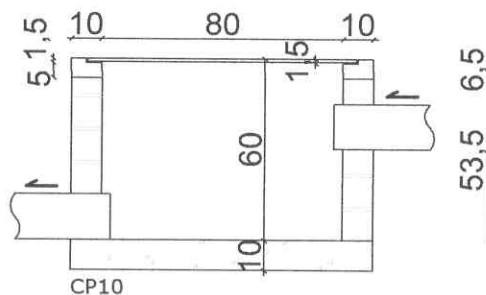

CP10

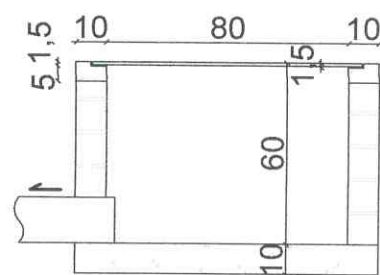

CP11

**CORTE** CAIXA DE PASSAGEM (CP10 E CP11)  
80x80x60 COM TAMPA EM GRELHA -  
PADRÃO SETOP

ESCALA..... 1/25

13

ÁREA DESTINADA A CARIMBOS E ASSINATURAS

*Bruno Mateo Moreira Almeida*  
Prefeitura Municipal Santa Luzia  
Secretário de Obras  
Mat. 32.163

*Edson Espinola Xavier*  
Engenheiro Civil - CREA 133.420/D  
Sec. Mun. de Obras / MAT 34.716  
Prefeitura Municipal de Santa Luzia





## PREFEITURA MUNICIPAL DE SANTA LUZIA


### ADM. DELEGADO CHRISTIANO XAVIER

| NÚMERO  | DISCIPLINA | ETAPA          | DATA          |
|---|------------|----------------|---------------|
| 092   | DRENAGEM   | PROJETO BÁSICO | 13/11/2020    |
| CONTEÚDO DA PRANCHA   |            |                | FOLHA         |
| QUADRA SINTÉTICA - CURUMIM<br>RUA LÚCIA VIANA PAIVA - BAIRRO CRISTINA |            |                | 01/01         |
|   |            |                | REVISÃO<br>00 |


DIREITOS RESERVADOS (LEI FEDERAL 9.610 DE 19/12/1998).  
A REPRODUÇÃO OU EXECUÇÃO TOTAL OU PARCIAL DESTA PROJETO, SEM PRÉVIA AUTORIZAÇÃO, SUJEITA O RESPONSÁVEL ÀS MEDIDAS LEGAIS CABÍVEIS.

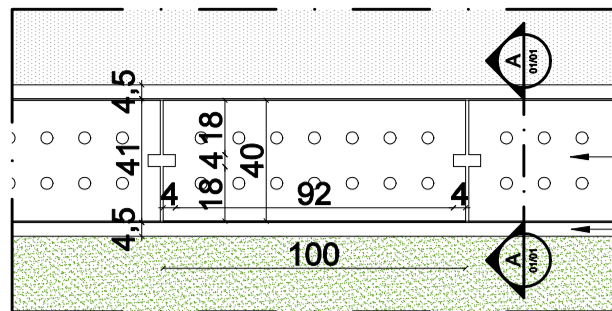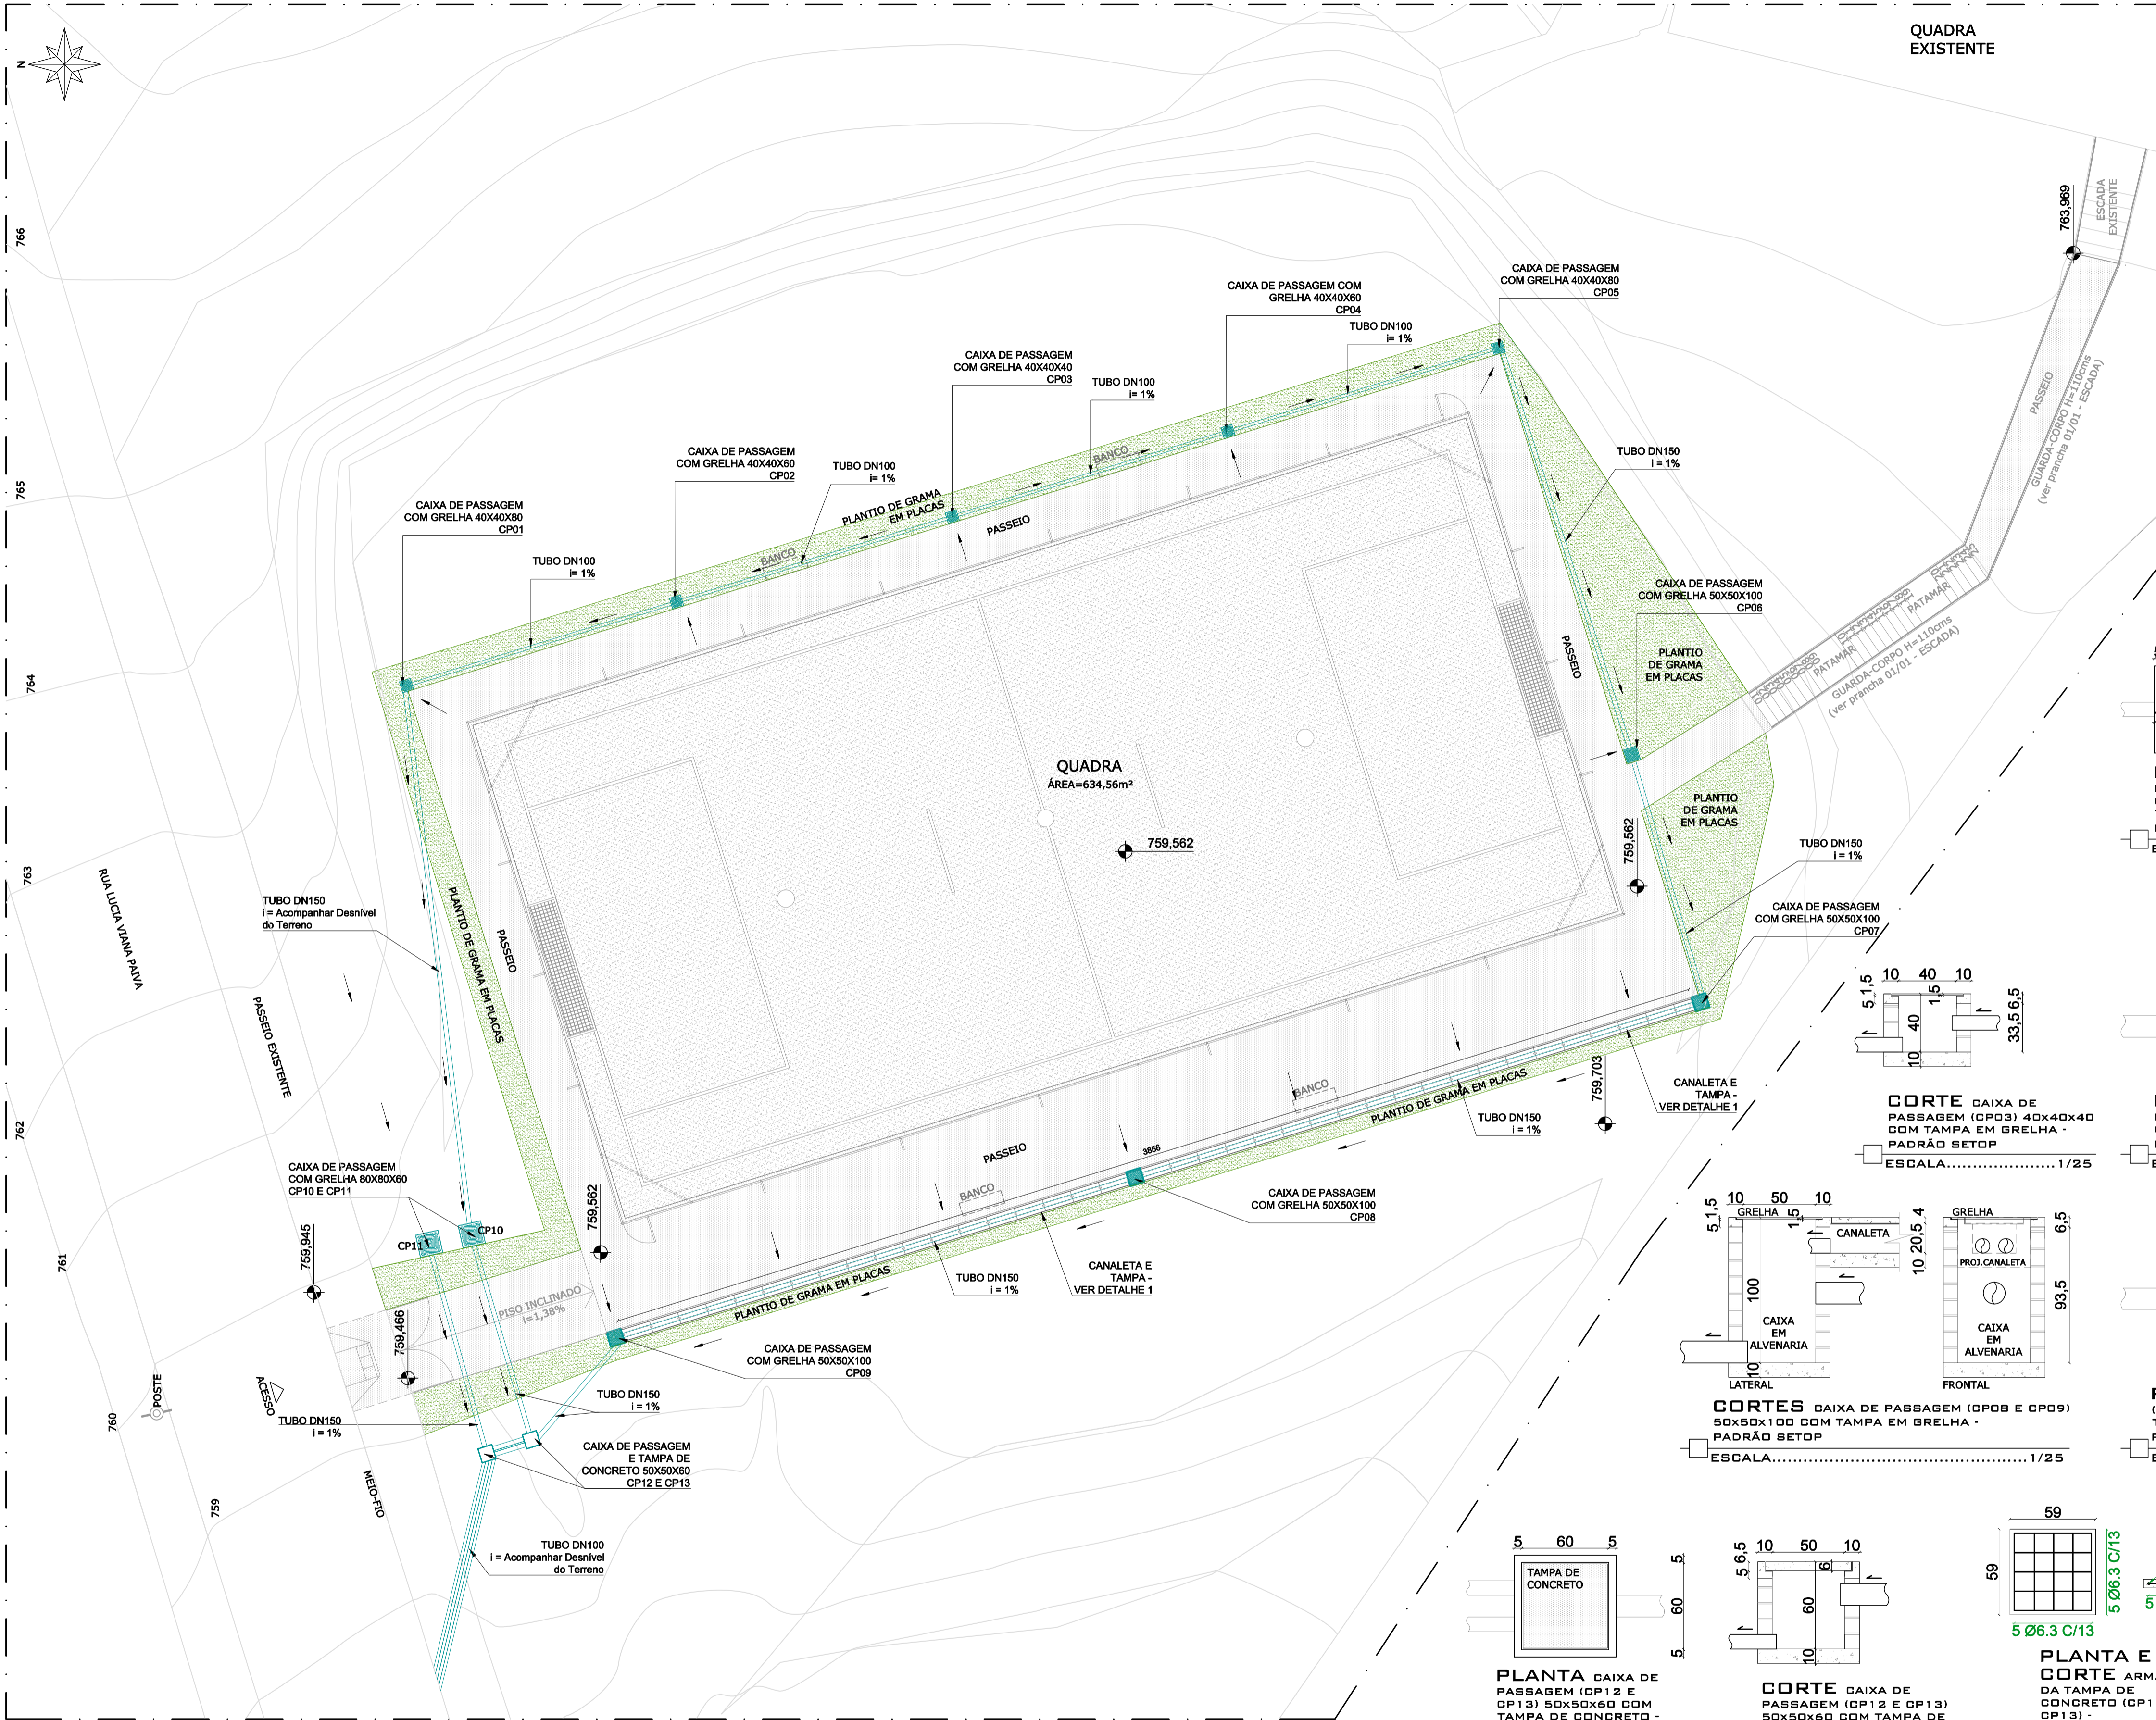


**DETALHE 1: SEÇÃO TRANSVERSAL: ARMAÇÃO DA TAMPA**  
CONFORME BUDECAP - CADERNO DE ENCARGOS - DRENAGEM - CAPÍTULO 19 - PÁGINA 80  
ESCALA..... 1/12,5

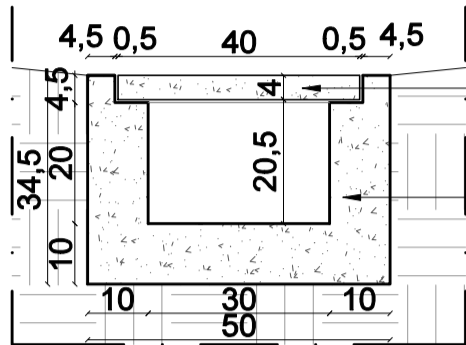


**DETALHE 1: VISTA SUPERIOR TAMPA PERFORADA**  
CONFORME BUDECAP - CADERNO DE ENCARGOS - DRENAGEM - CAPÍTULO 19 - PÁGINA 80  
ESCALA..... 1/12,5

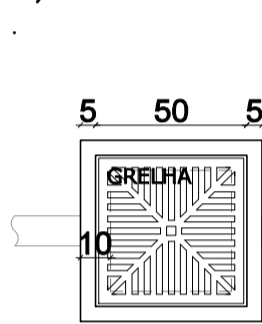


**PLANTA CAIXAS DE PASSAGEM (CP01, CP02, CP03, CP04 E CP05) COM TAMPA EM GRELHA - PADRÃO SETOP**  
ESCALA..... 1/25

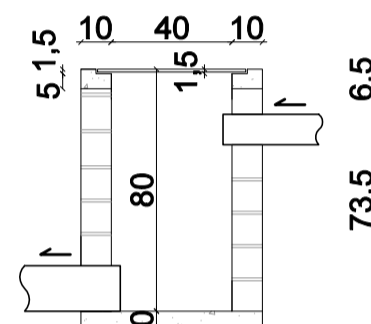


**CORTE CAIXA DE PASSAGEM (CP01 E CP05) 40X40X60 COM TAMPA EM GRELHA - PADRÃO SETOP**  
ESCALA..... 1/25

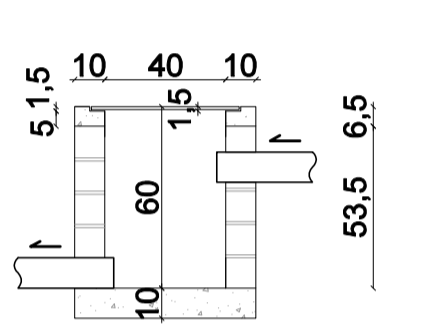


**CORTE CAIXA DE PASSAGEM (CP02 E CP04) 40X40X60 COM TAMPA EM GRELHA - PADRÃO SETOP**  
ESCALA..... 1/25

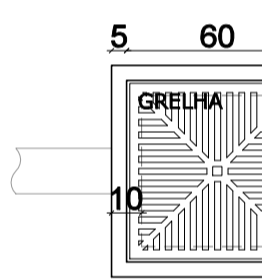


**PLANTA CAIXA DE PASSAGEM (CP06 E CP07) 50X50X100 COM TAMPA EM GRELHA - PADRÃO SETOP**  
ESCALA..... 1/25

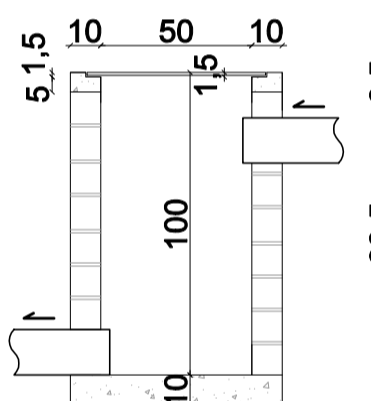


**CORTE CAIXA DE PASSAGEM (CP06 E CP07) 50X50X100 COM TAMPA EM GRELHA - PADRÃO SETOP**  
ESCALA..... 1/25

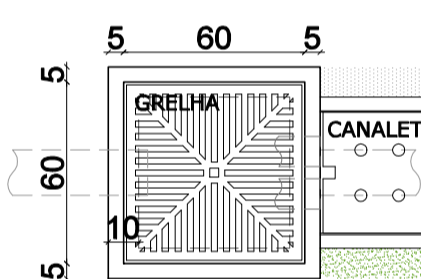


**PLANTA CAIXA DE PASSAGEM (CP08 E CP09) 50X50X100 COM TAMPA EM GRELHA - PADRÃO SETOP**  
ESCALA..... 1/25

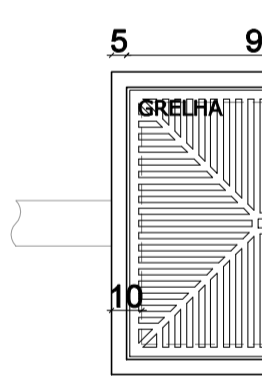


**PLANTA CAIXA DE PASSAGEM (CP10 E CP11) 80X80X60 COM TAMPA EM GRELHA - PADRÃO SETOP**  
ESCALA..... 1/25

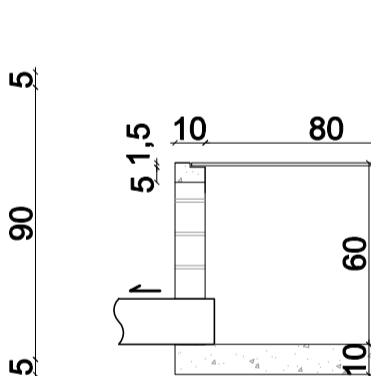


**CORTE CAIXA DE PASSAGEM (CP10 E CP11) 80X80X60 COM TAMPA EM GRELHA - PADRÃO SETOP**  
ESCALA..... 1/25

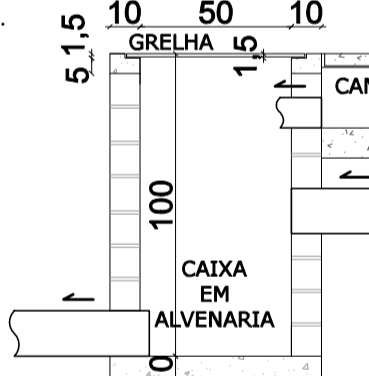


**CORTES CAIXA DE PASSAGEM (CP08 E CP09) 50X50X100 COM TAMPA EM GRELHA - PADRÃO SETOP**  
ESCALA..... 1/25

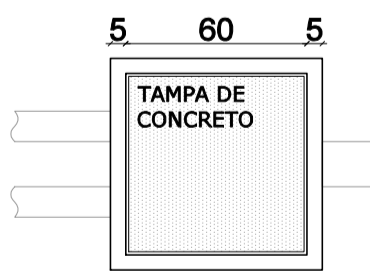


**PLANTA CAIXA DE PASSAGEM (CP12 E CP13) 50X50X60 COM TAMPA DE CONCRETO - PADRÃO SETOP**  
ESCALA..... 1/25

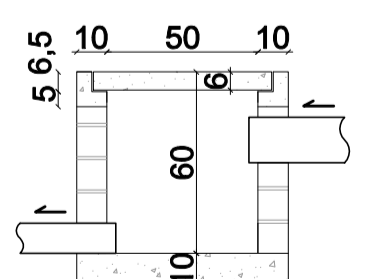

**CORTE CAIXA DE PASSAGEM (CP12 E CP13) 50X50X60 COM TAMPA DE CONCRETO - PADRÃO SETOP**  
ESCALA..... 1/25

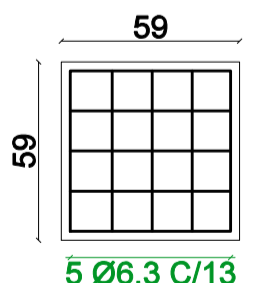

**PLANTA E CORTE ARMAÇÃO DA TAMPA DE CONCRETO (CP12 E CP13) - PADRÃO SETOP**  
ESCALA..... 1/25

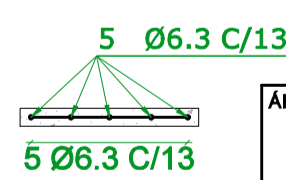

ÁREA DESTINADA A CARIMBOS E ASSINATURAS

NOTAS:

- CONFERIR E AJUSTAR MEDIDAS NO LOCAL.

|      |          |                  |   |   |   |   |               |                        |                         |                    |
|------|----------|------------------|---|---|---|---|---------------|------------------------|-------------------------|--------------------|
| REV. | DATA     | DESCRIÇÃO        | SECRETARIA MUNICIPAL DE OBRAS<br>DEPARTAMENTO DE ENGENHARIA E ARQUITETURA |   |   |  <b>PREFEITURA MUNICIPAL DE SANTA LUZIA</b><br>ADM. DELEGADO CHRISTIANO XAVIER | NÚMERO<br>092 | DISCIPLINA<br>DRENAGEM | ETAPA<br>PROJETO BÁSICO | DATA<br>13/11/2020 |
| 00   | 14/10/20 | EMISSION INICIAL |   |   |   |   |               |                        |                         |                    |
|      |          |                  | SECRETÁRIO DE OBRAS   | BRUNO MÁRCIO MOREIRA ALMEIDA                |   |   |               |                        |                         |                    |
|      |          |                  | RESPONSÁVEL TÉCNICO   | EDSON ESPÍNDOLA XAVIER<br>CREA/MG 133.420/D |   |   |               |                        |                         |                    |
|      |          |                  | PROJETISTA  | RODRIGO VITOR E ANA PAULA DIAS              |   |   |               |                        |                         |                    |
|      |          |                  |   |   | CONTEÚDO DA PRANCHA   |   |               |                        |                         | FOLHA<br>01/01     |
|      |          |                  |   |   | QUADRA SINTÉTICA - CURUMIM<br>RUA LÚCIA VIANA PAIVA - BAIRRO CRISTINA |   |               |                        |                         | REVISÃO<br>00      |