


COBERTURA (NIVEL 3.00) – ARM. POSITIVA HORIZONTAL

1X

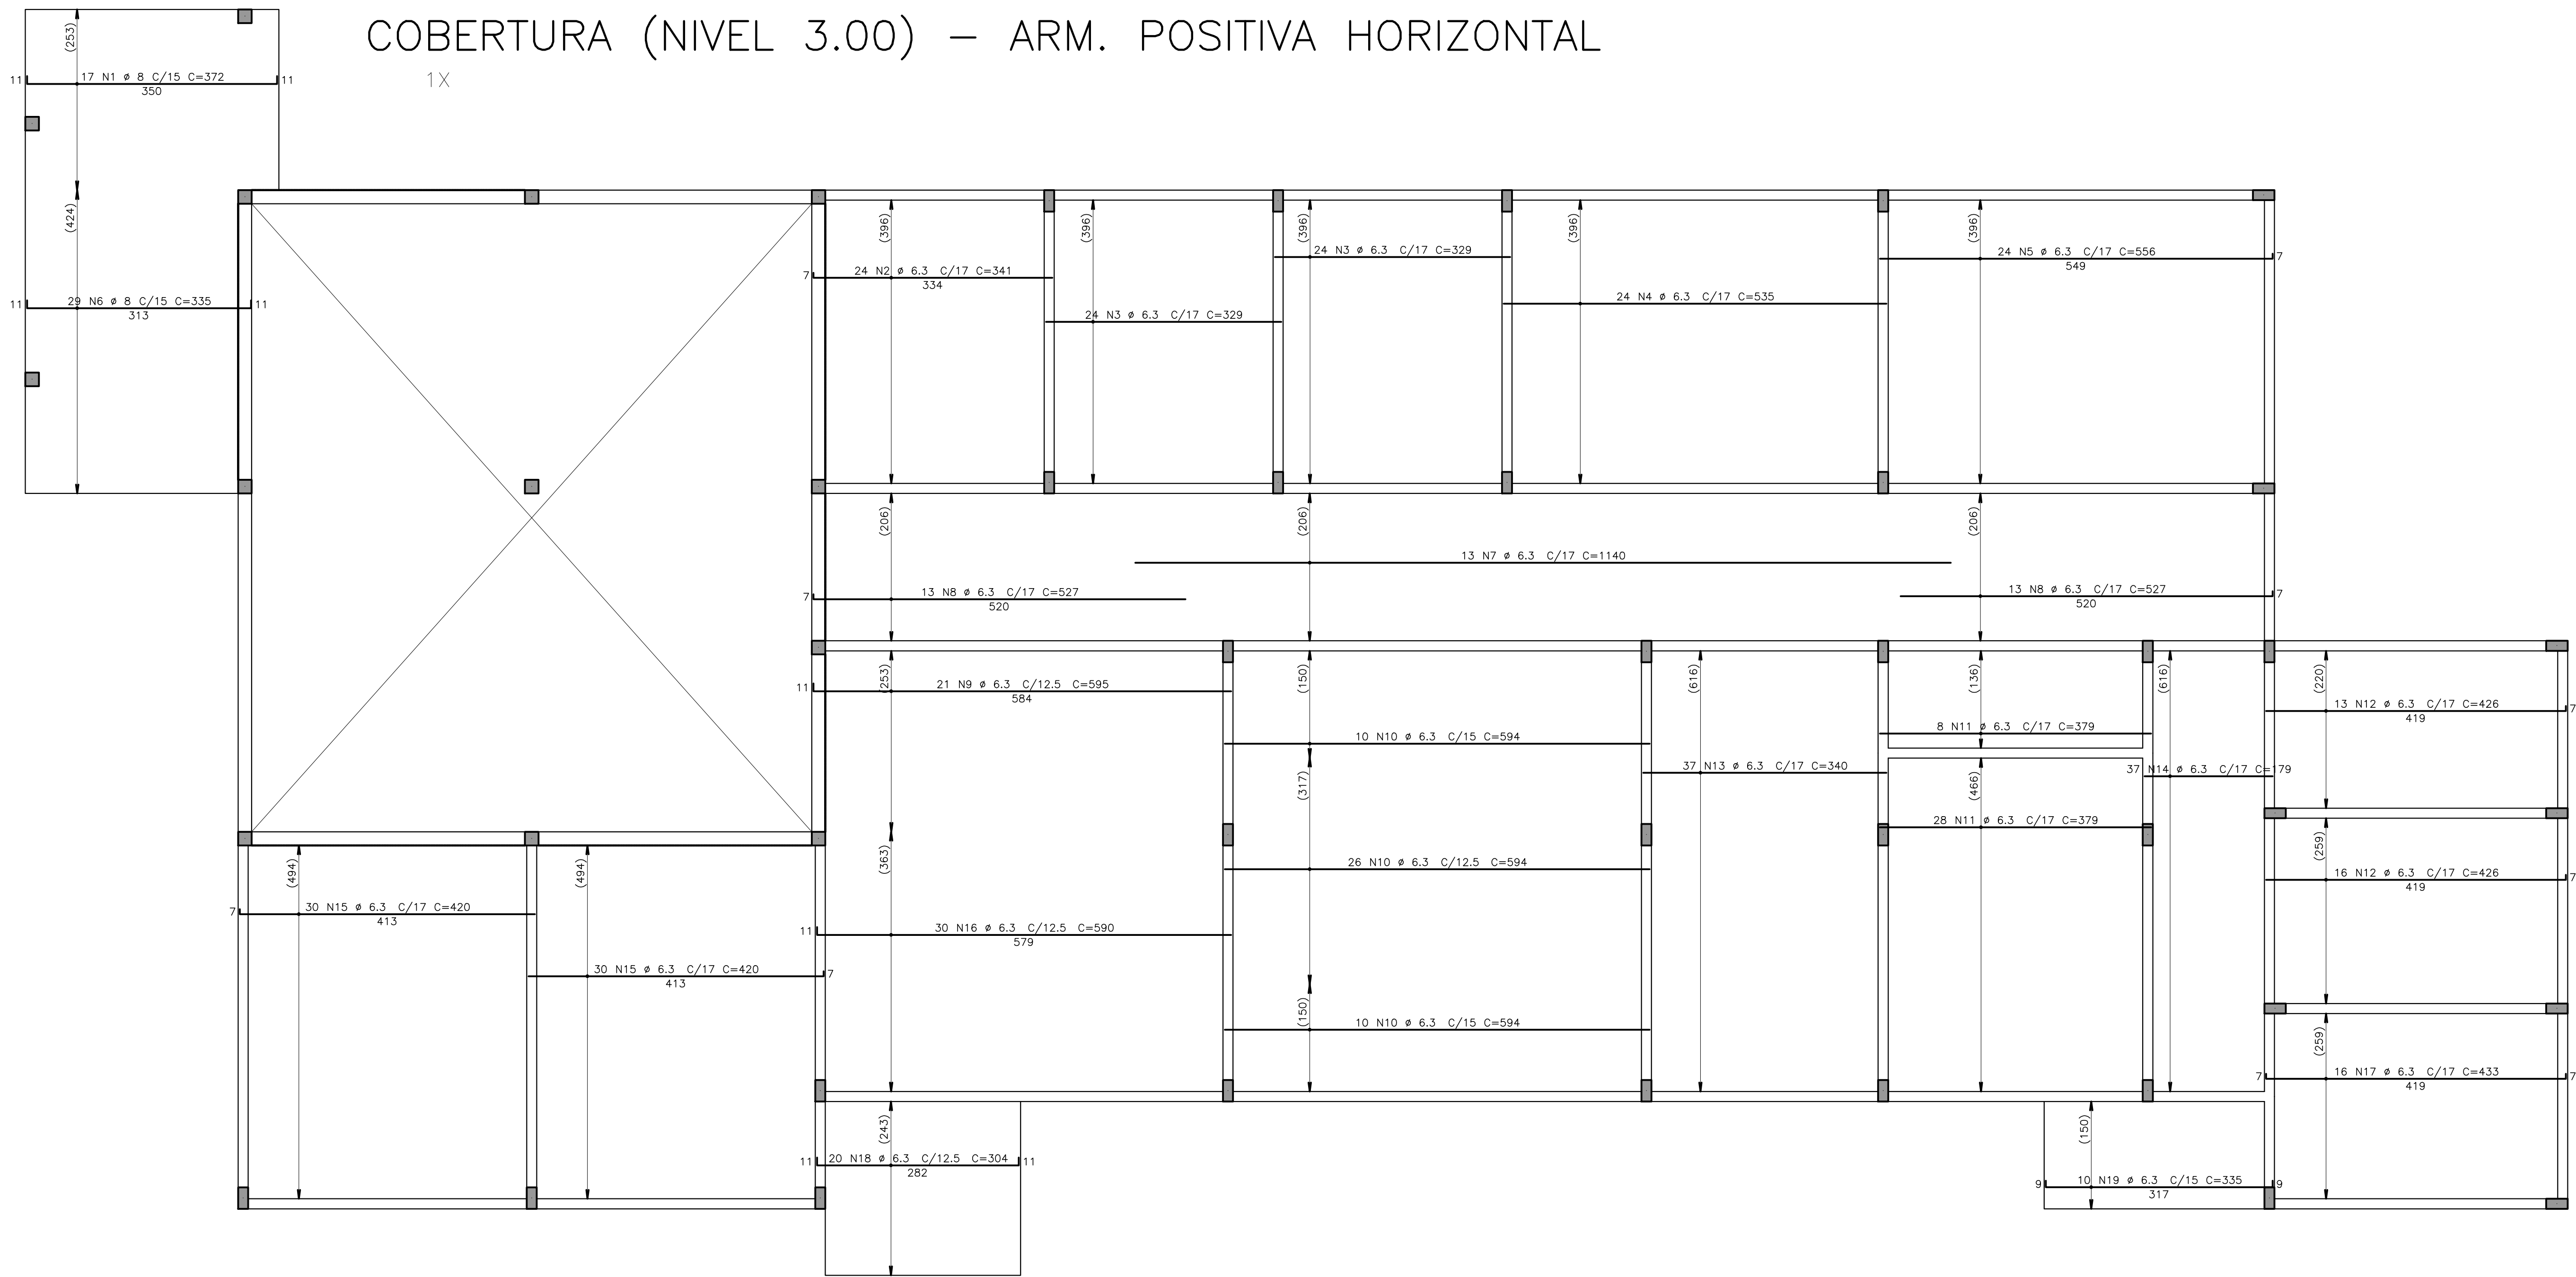


AÇO	POS	BIT (mm)	QUANT	COMPRIMENTO (cm)	TOTAL (cm)
COBERTURA (NIVEL 3.00) – ARM. POSITIVA HOR.					
50A	1	8	17	372	6324
50A	2	6.3	24	341	8184
50A	3	6.3	48	329	15792
50A	4	6.3	24	535	12840
50A	5	6.3	24	556	13344
50A	6	8	29	335	9715
50A	7	6.3	13	1140	14820
50A	8	6.3	26	527	13702
50A	9	6.3	21	595	12495
50A	10	6.3	46	594	27324
50A	11	6.3	36	379	13644
50A	12	6.3	29	426	12354
50A	13	6.3	37	340	12580
50A	14	6.3	37	179	6623
50A	15	6.3	60	429	25740
50A	16	6.3	30	590	17700
50A	17	6.3	16	433	6928
50A	18	6.3	20	304	6080
50A	19	6.3	10	335	3350
COBERTURA (NIVEL 3.00) – ARM. POSITIVA VERT.					
50A	1	6.3	24	692	16608
50A	2	6.3	5	285	1425
50A	3	6.3	52	534	27768
50A	4	6.3	22	262	5764
50A	5	6.3	121	425	51425
50A	6	6.3	45	649	29205
50A	7	6.3	118	229	27012
50A	8	6.3	39	647	25233
50A	9	6.3	18	645	11610
50A	10	6.3	13	495	6435
50A	11	6.3	21	159	3339
50A	12	6.3	21	167	3507
50A	13	6.3	9	489	4401
50A	14	6.3	10	639	6390
50A	15	6.3	24	288	6912
50A	16	6.3	24	249	5976
50A	17	6.3	24	282	6768

RESUMO AÇO CA 50-60			
AÇO	BIT (mm)	COMPR (m)	PESO (kg)
50A	6.3	4636	1136
50A	8	160	13
Peso Total		50A =	1199 kg

COBERTURA (NIVEL 3.00) – ARM. POSITIVA VERTICAL

1X

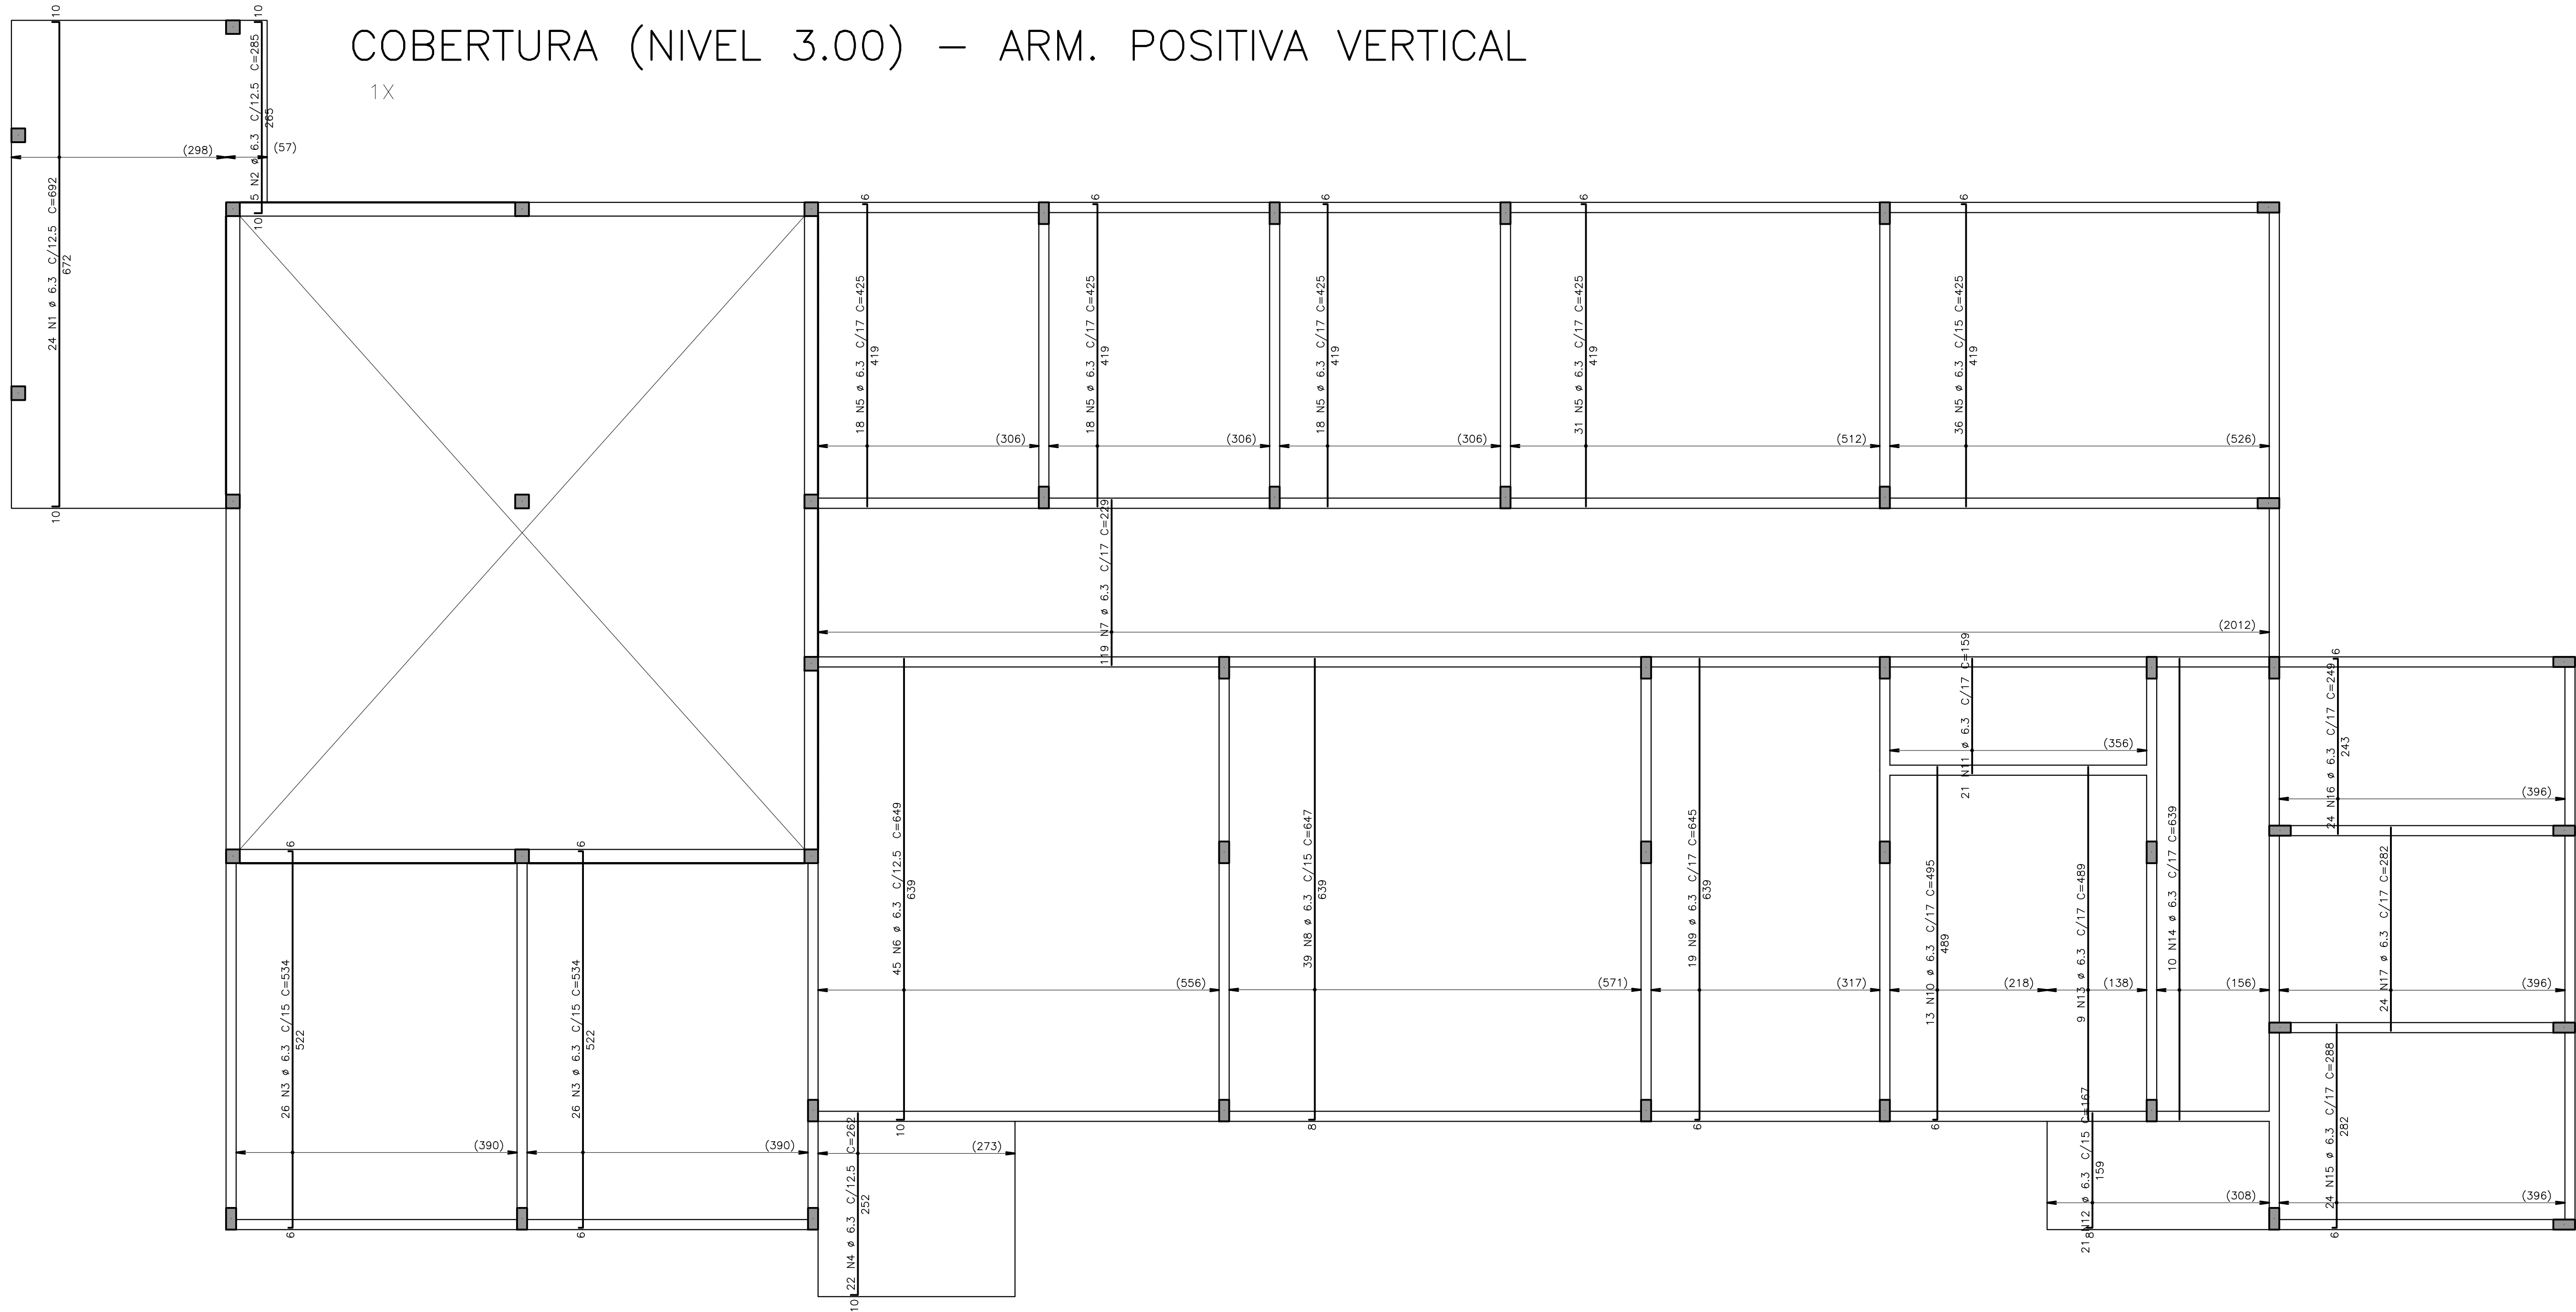

**ESCALA:**  
BLOCOS: 1:25  
PILARES: SEÇÃO 1:35 / CORTE 1:20  
VIGAS: SEÇÃO 1:50 / CORTE 1:25  
LAJES: 1:50

△		SECRETARIA DE OBRAS PÚBLICAS DEPARTAMENTO DE ENGENHARIA E ARQUITETURA		PREFEITURA MUNICIPAL DE SANTA LUZIA ADM. DELEGADO CHRISTIANO XAVIER	
△		SECRETÁRIO DE OBRAS		BRUNO MÁRCIO MOREIRA ALMEIDA	
△	01/03/21	REVISÃO DO CARIÓTIPO		CONTÊDIDO DA PRANCHAS:	
△	24/02/21	RETRADA ALGUMAS LAJES EM BALANÇO, UNIFICAÇÃO DAS VIGAS DA RECEPÇÃO		IMPLANTAÇÃO DO CRAS - CURUMIM	
△	26/08/19	EMISSÃO INICIAL		PROJETO EXECUTIVO DE ESTRUTURA	
REVISÃO	DATA	DESCRIÇÃO		ARMAÇÃO - LAJES	
RT:		ENGº HUGO KENJI INATOMI - CREA/SP 5063373661 D		INDICADA	
PROJETISTA:		HUGO KENJI INATOMI		DATA: 26/08/2019	
				FOLHA: 06/07	
				REVISÃO: 2	