



DETALHE PISO INTERTRAVADO E GRAMA
ESCALA.....1/25

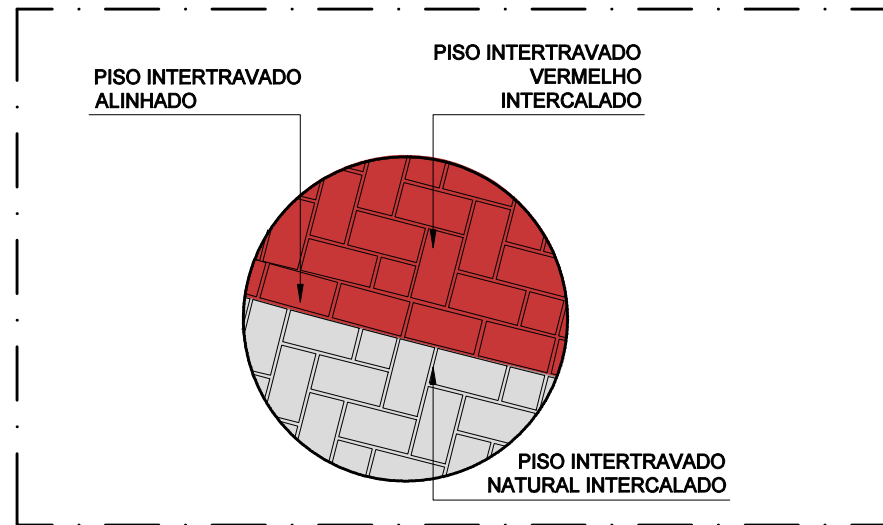

DETALHE ENCONTRO DE PISOS
ESCALA.....1/25

SITUAÇÃO
SEM ESCALA

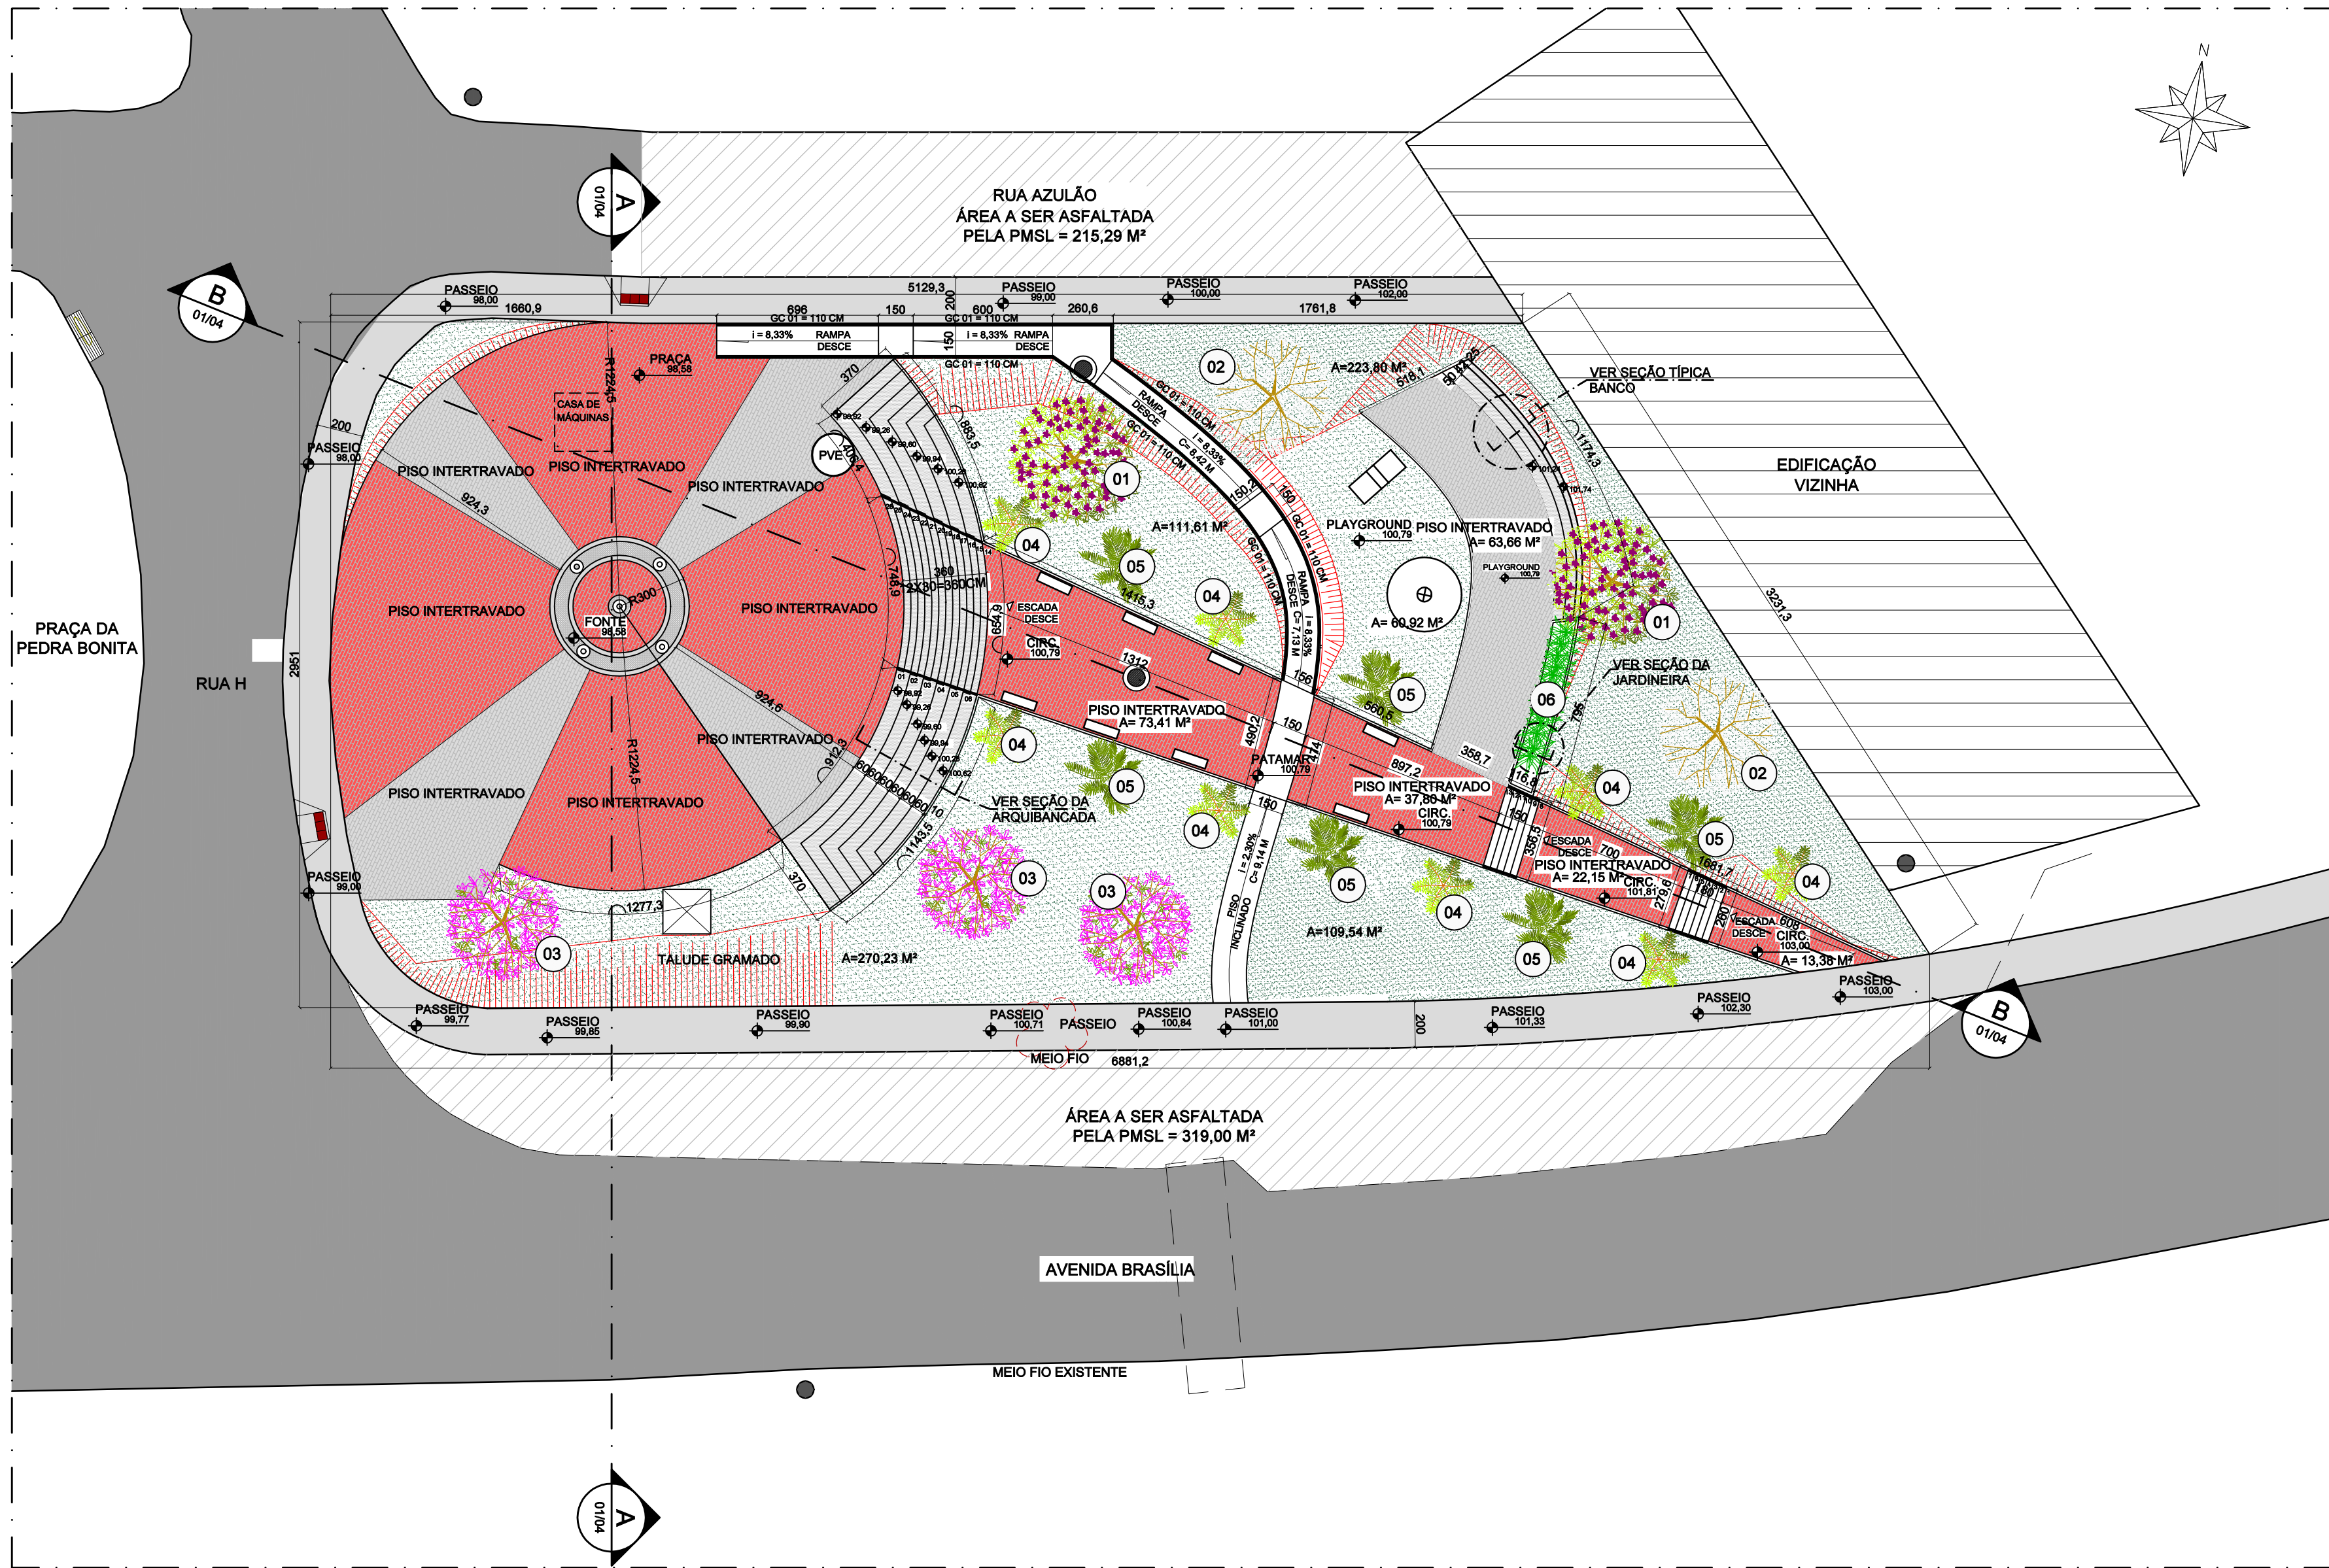

PLANTA DE PAISAGISMO
ESCALA.....1/200

LEGENDA ESPÉCIES VEGETAIS					
SIMBOLOGIA	CÓDIGO	IMAGEM	NOME CIENTÍFICO	NOME POPULAR	ESPECIFICAÇÃO
	01		Tibouchina granulosa	QUARESMEIRA-ROXA	DISTÂNCIAMENTO DE 7,00 M
	02		Tabebuia roseo-alba	IPÊ-BRANCO	DISTÂNCIAMENTO DE 7,00 M
	03		Handroanthus heptaphyllus	IPÊ-ROSA	DISTÂNCIAMENTO DE 7,00 M
	04		Dypsis madagascariensis	PALMEIRA ARECA DE LOCUBA	DISTÂNCIAMENTO DE 5,00 M
	05		Syagrus coronata	PALMEIRA LICURI	DISTÂNCIAMENTO DE 5,00 M
	06		Dietes iridioides	MOREIA BRANCA	ESPAÇAMENTO DE 50 CM
SIMBOLOGIA	IMAGEM	NOME CIENTÍFICO	NOME POPULAR	ÁREA	QUANTIDADE
		Zoysia japonica	GRAMA-ESMERALDA	776,10 m²	-

LEGENDA DE ACABAMENTOS E MOBILIÁRIOS URBANOS		
SIMBOLOGIA	DESCRIÇÃO	QUANTIDADE
	PISO INTERTRAVADO COM BLOCO RETANGULAR VERMELHO DE 20x10cm E 6cm DE ESPESURA	486,17 m²
	PISO INTERTRAVADO COM BLOCO RETANGULAR NATURAL DE 20x10cm E 6cm DE ESPESURA	206,22 m²
	ARQUIBANCADA E BANCO DO PLAYGROUND	-
	PISO EM CONCRETO ESPESURA 10 cm (RAMPAS)	75,00 m²
	PASSEIO	283,85 m²
	BANCO DE JARDIM EM CONCRETO TIPO 2 150x40x45 cms	08
	POSTE DE ILUMINAÇÃO A SER RELOCADOS	02
	POSTE DE ILUMINAÇÃO EXISTENTE	VER PROJETO ELÉTRICO
	PISO PODOTÁTIL DE ALERTA	83 unidades
EQUIPAMENTOS		
	BRINQUEDO CARROSSEL PARA CADEIRA DE RODAS	01
	BRINQUEDO BALANÇO FRONTAL PARA CADEIRA DE RODAS	01
	FONTE LUMINOSA ORNAMENTAL CONFORME PROJETO ESPECÍFICO COM RESERVATÓRIO SUBTERRÂNEO PARA 5 JATOS - VER DETALHE	01

NOTAS	REV.	DATA	DESCRIÇÃO	SECRETARIA MUNICIPAL DE OBRAS DEPARTAMENTO DE ENGENHARIA E ARQUITETURA		PREFEITURA MUNICIPAL DE SANTA LUZIA ADM. DELEGADO CHRISTIANO XAVIER	
	00	02/02/21	EMIÇÃO INICIAL	SECRETÁRIO DE OBRAS	BRUNO MÁRCIO MOREIRA ALMEIDA	NÚMERO 063	DISCIPLINA ARQUITETURA
				RESPONSÁVEL TÉCNICO	ANDRÉA LAIS MOREIRA CÂMARA	ETAPA PROJETO BÁSICO	DATA 02/02/2021
					CAU A39314-2	CONTEÚDO DA PRANCHA	FOLHA 02/04
						PRAÇA ANEXA A PEDRA BONITA PAISAGISMO E DETALHES	REVISÃO 00