


CORTE CC
FONTE OLHOS DE LUZIA
ESC 1/50

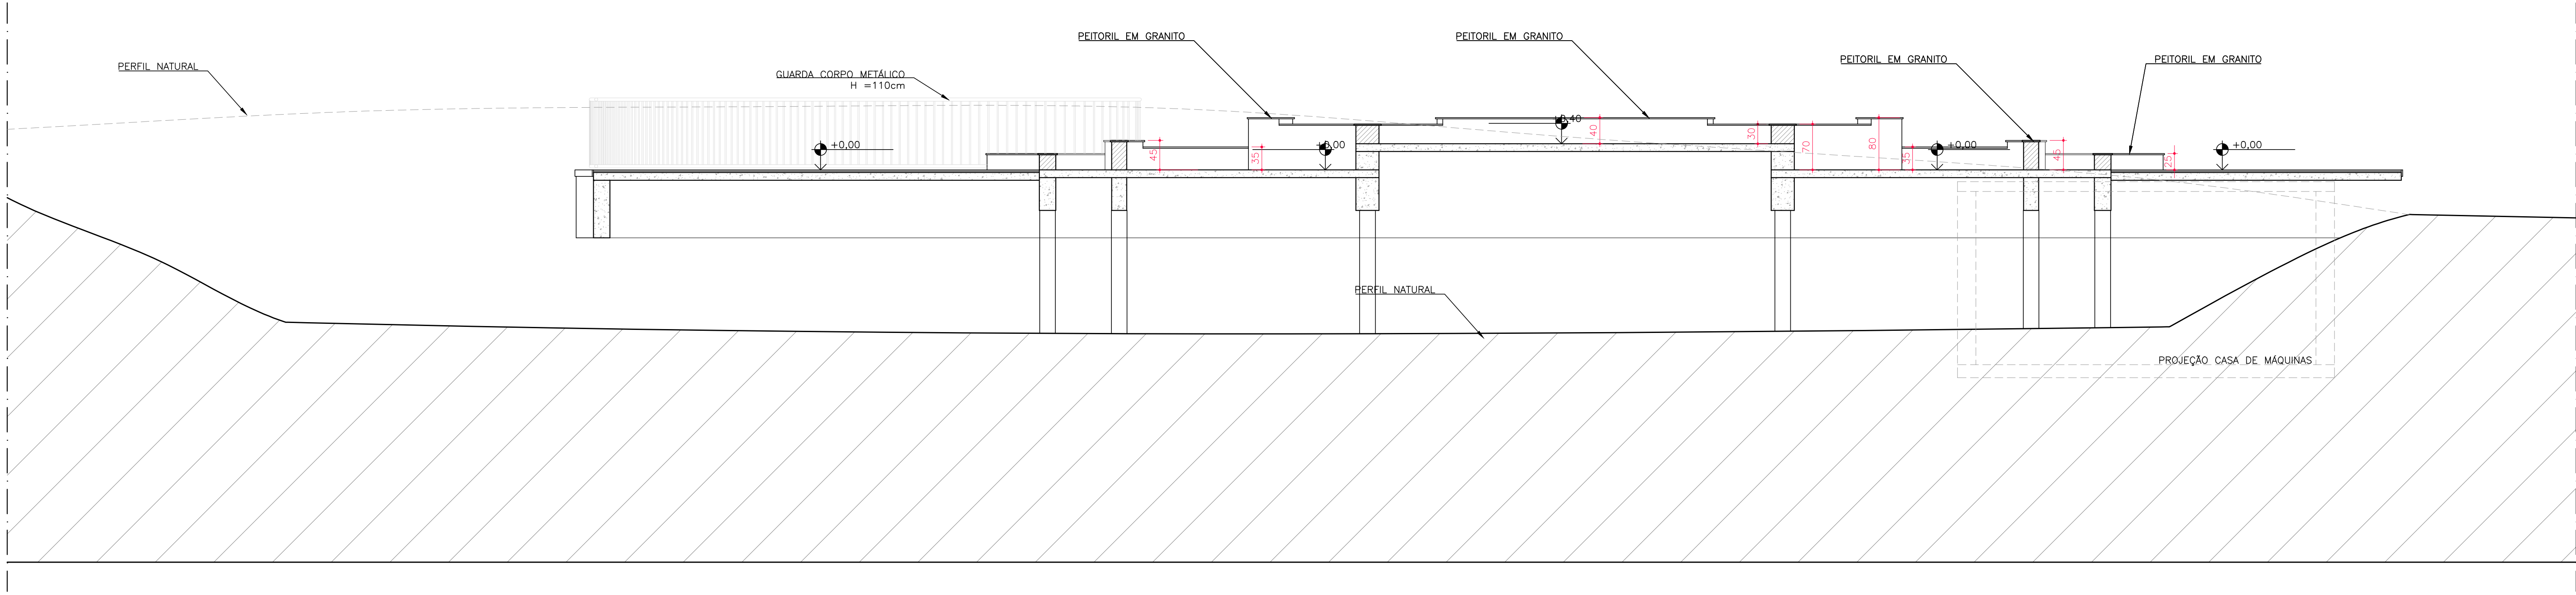

CORTE DD
FONTE OLHOS DE LUZIA
ESC 1/50

NOTAS:

-TODAS AS MEDIDAS DEVERÃO SER CONFERIDAS NO LOCAL.
-MEDIDAS EM CENTÍMETROS, COTAS ALTIMÉTRICAS EM CENTÍMETROS.
-NÃO MEDIR OS DESENHOS, SEGUIR COTAS
-DIREITOS AUTORAIS RESERVADOS L.F.5988 DE 14/14/1973

00	EMIÇÃO INICIAL	30/08/21	FERNANDO	FERNANDO	FERNANDO
REV	DESCRIÇÃO	DATA	EXEC.	VERIF.	APROV.

CONTRATADA:

VIAVOZ EIRELI

RESP. TÉCNICO:
TAMIRES P. MELO

REG. CAU: CAU A113436-1

ASS:

AUTORIA DO PROJETO:
LUIZ ALBERTO PINA VAZ

REG. CRE: CRE-MG 140 570 4276

ASS:

COLABORAÇÃO:
FERNANDO DE OLIVEIRA COSTA

REG. CAU: CAU 49 171-3

ASS:

CONTRATANTE: PREFEITURA MUNICIPAL DE SANTA LUZIA

PROGRAMA: FONTE OLHOS DE LUZIA

MUNICÍPIO/ÁREA: SANTA LUZIA- MG

TÍTULO: PROJETO ARQUITETÔNICO
CORTE CC, CORTE DD

DATA:	30/08/2021	ESCALA:	INDICADA	PRANCHA:
ARQUIVO:	PREFEITURASANTALUZIA_FONTE_ARQ_V5.dwg			6/13