


NOTAS:

-TODAS AS MEDIDAS DEVERÃO SER CONFERIDAS NO LOCAL.
-MEDIDAS EM CENTÍMETROS, COTAS ALTIMÉTRICAS EM CENTÍMETROS.
-NÃO MEDIR OS DESENHOS, SEGUIR COTAS.
-DIREITOS AUTORAIS RESERVADOS. L.F.5988 DE 14/14/1973

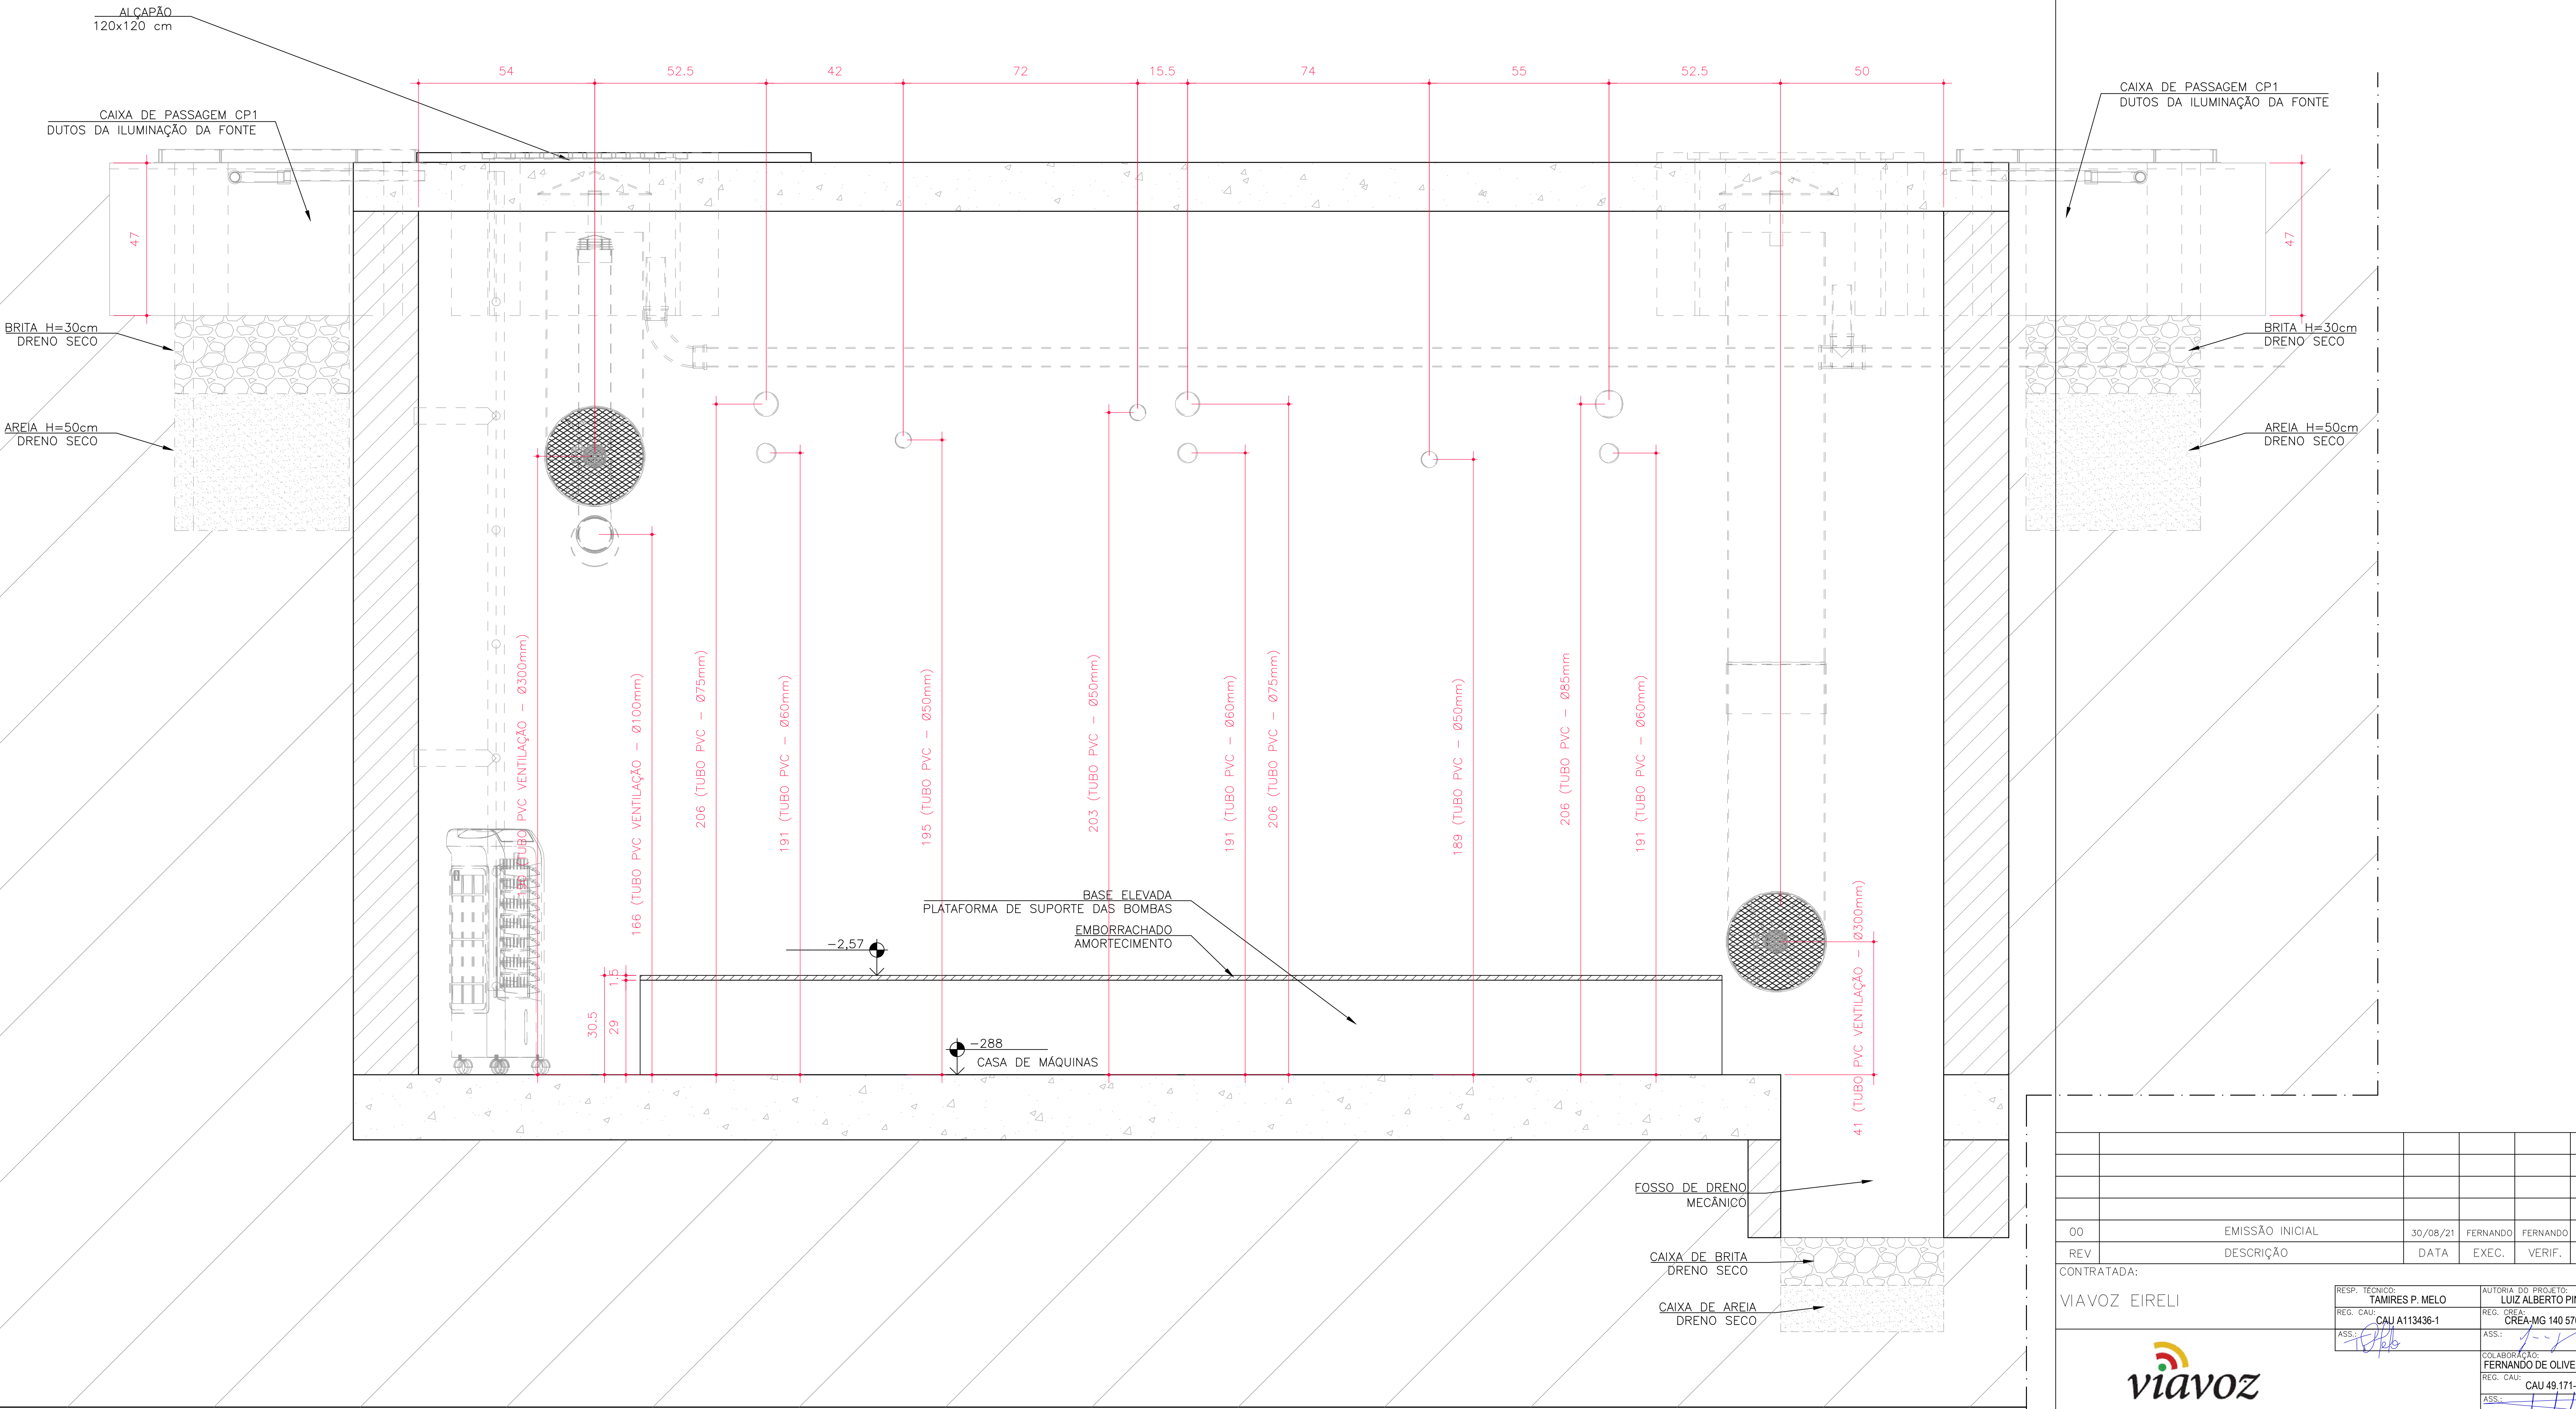

CORTE AA CASA DE MÁQUINAS
FONTE OLHOS DE LUZIA

ESC 1/10

00	EMIÇÃO INICIAL	30/08/21	FERNANDO	FERNANDO	FERNANDO
REV	DESCRIÇÃO	DATA	EXEC.	VERIF.	APROV.
CONTRATADA:					
VIAVOZ EIRELI		RESP. TÉCNICO: TAMIRES P. MELO REG. CAU: CAU A113436-1 ASS: 		AUTORIA DO PROJETO: LUIZ ALBERTO PINA VAZ REG. CREA: CREA-MG 140 570 4276 ASS: 	
				COLABORAÇÃO: FERNANDO DE OLIVEIRA COSTA REG. CAU: CAU 49.171-3 ASS: 	
CONTRATANTE: PREFEITURA MUNICIPAL DE SANTA LUZIA					
PROGRAMA: FONTE OLHOS DE LUZIA					
MUNICÍPIO/ÁREA: SANTA LUZIA- MG					
TÍTULO: PROJETO ARQUITETÔNICO CORTE AA CASA DE MÁQUINAS					
DATA: 30/08/2021		ESCALA: INDICADA		PRANCHA:	
ARQUIVO: PREFEITURASANTALUZIA_FONTE_ARQ_V5.dwg				11/13	