


-TODAS AS MEDIDAS DEVERÃO SER CONFERIDAS NO LOCAL;
-MEDIDAS EM CENTÍMETROS, COTAS ALTIMÉTRICAS EM GENTÍMETROS;
-NÃO MEDIR OS DESENHOS, SEGUIR COTAS;
-DIREITOS AUTORAIS RESERVADOS L.F.5988 DE 14/14/1973

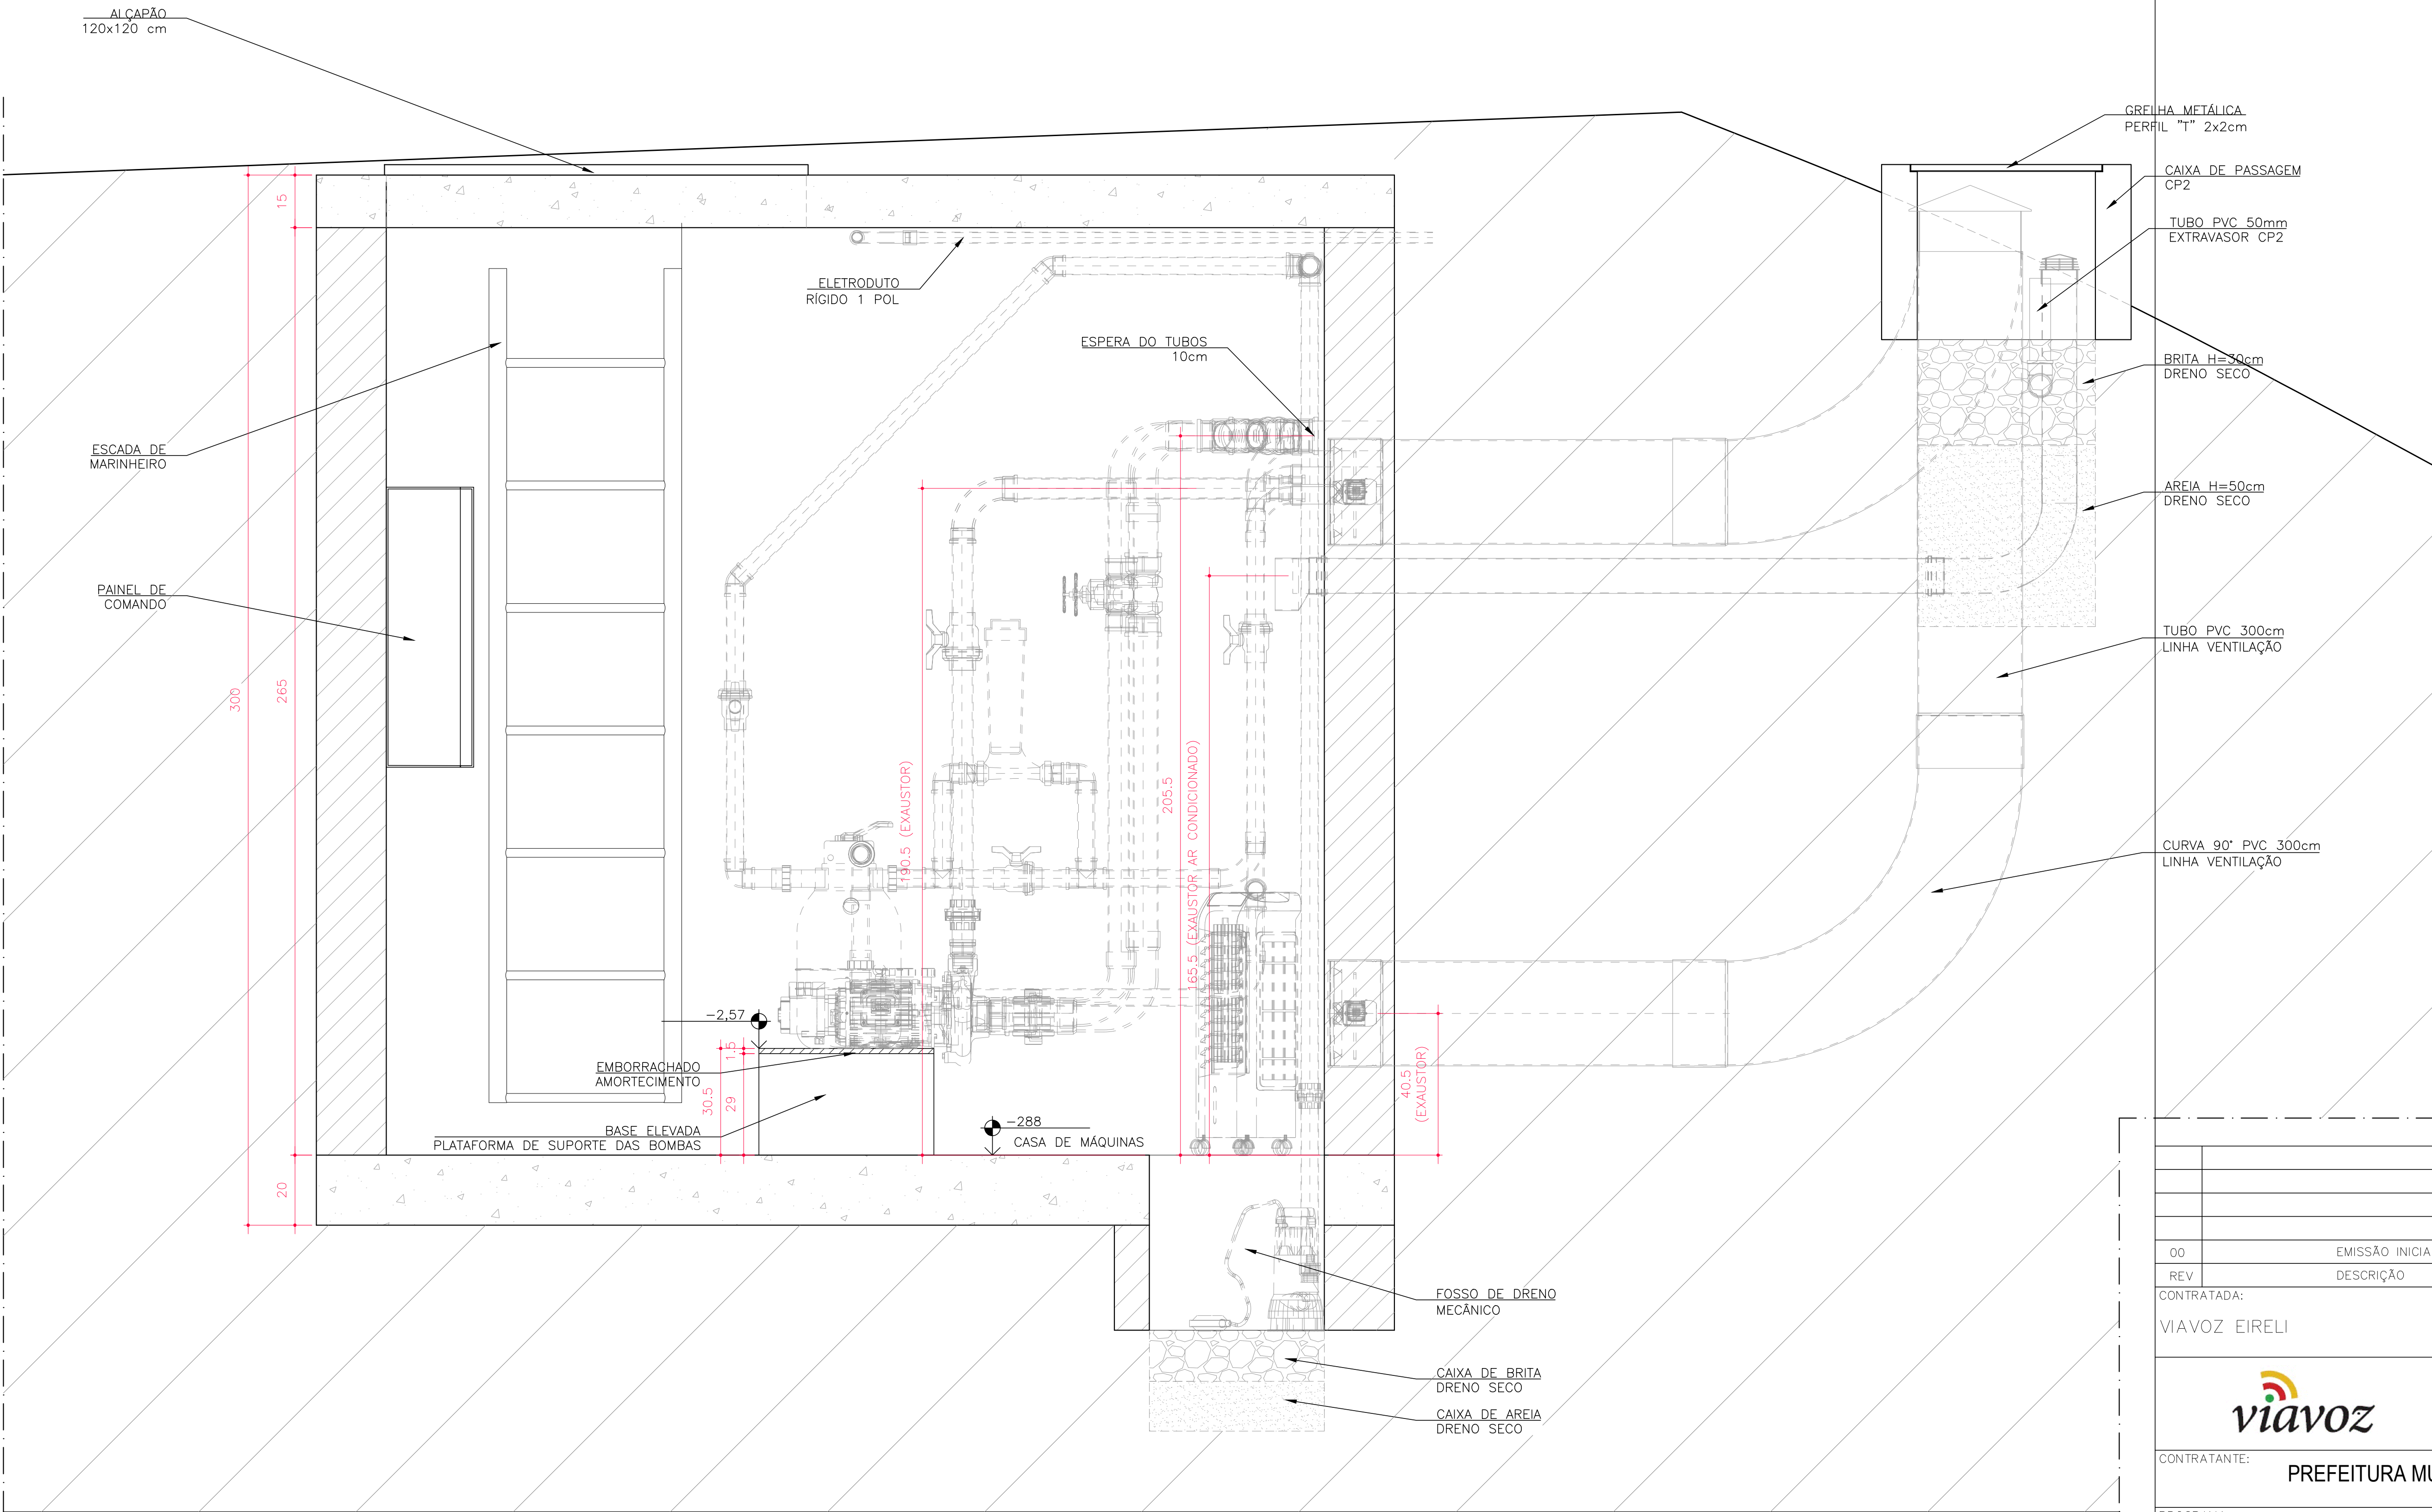

CORTE BB CASA DE MÁQUINAS
FONTE OLHOS DE LUZIA
ESC 1/10

00	EMIÇÃO INICIAL	30/08/21	FERNANDO	FERNANDO	FERNANDO
REV	DESCRIÇÃO	DATA	EXEC.	VERIF.	APROV.
CONTRATADA:					
VIAVOZ EIRELI		<div>RESP. TÉCNICO: TAMIRES P. MELO</div> <div>REG. CAU: CAU A113436-1</div> <div>ASS: </div>		<div>AUTORIA DO PROJETO: LUIZ ALBERTO PINA VAZ</div> <div>REG. CREA: CREA-MG 140 570 4276</div> <div>ASS: </div>	
		COLABORAÇÃO FERNANDO DE OLIVEIRA COSTA			
		REG. CAU: CAU 49.171-3			
CONTRATANTE:		ASS: 			
PREFEITURA MUNICIPAL DE SANTA LUZIA					
PROGRAMA:					
FONTE OLHOS DE LUZIA					
MUNICÍPIO/ÁREA:					
SANTA LUZIA- MG					
TÍTULO:					
PROJETO ARQUITETÔNICO CORTE BB CASA DE MÁQUINAS					
DATA: 30/08/2021		ESCALA: INDICADA		PRANCHA: 12/13	
ARQUIVO: PREFEITURASANTALUZIA_FONTE_ARQ_V5.dwg					