




Vista Superior | Localização dos Jatos  
Escala 1:50

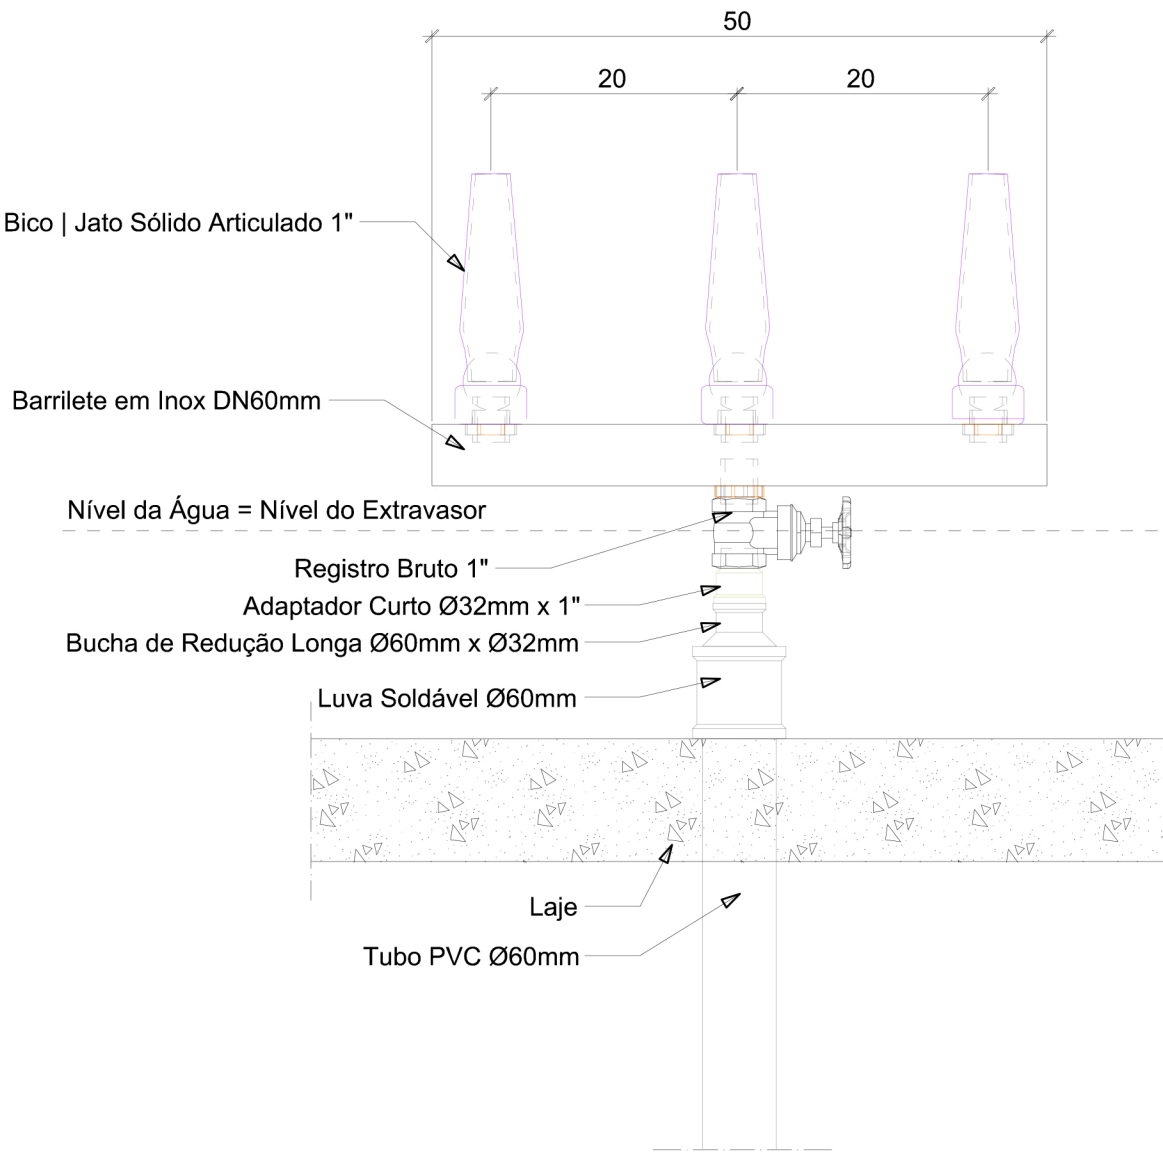


Vista Frontal | Conjunto Jato Articulado - Vertedouro 1  
Escala 1:5

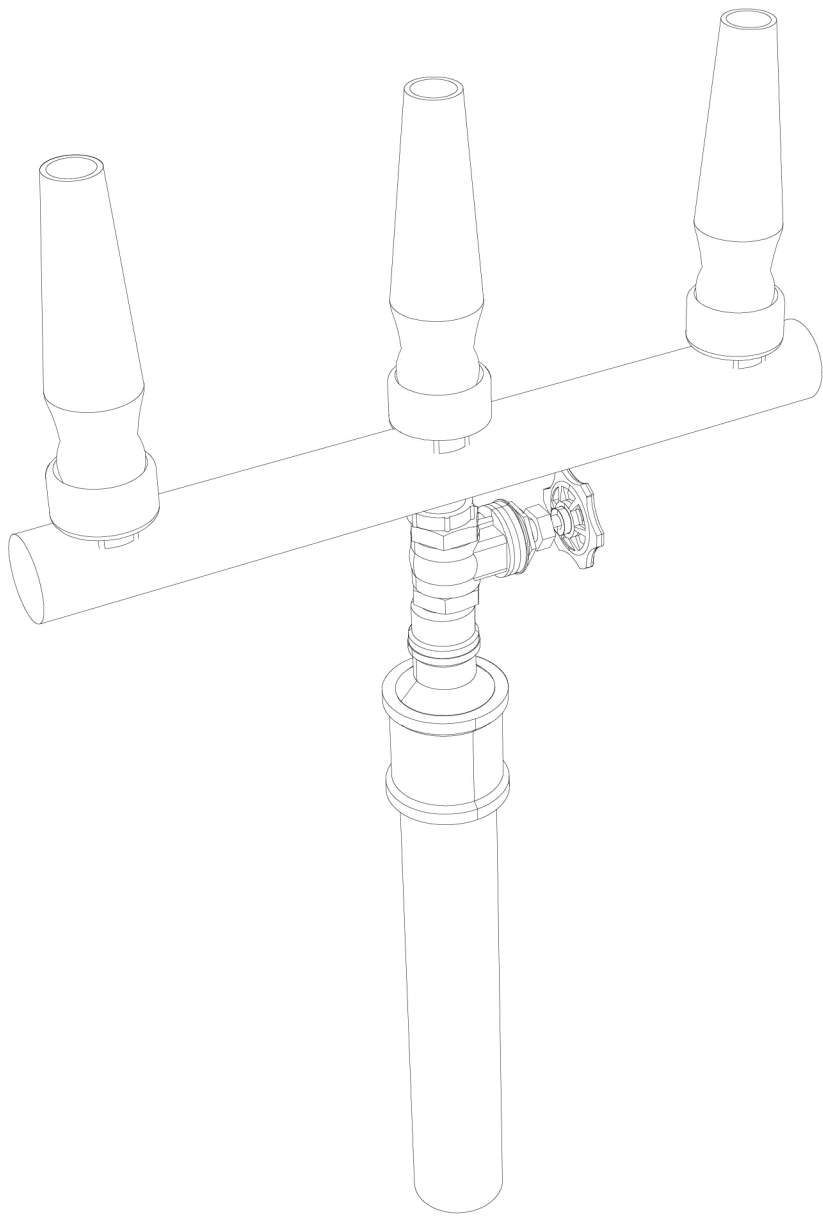


Perspectiva | Conjunto Jato Articulado - Vertedouro 1  
Sem Escala

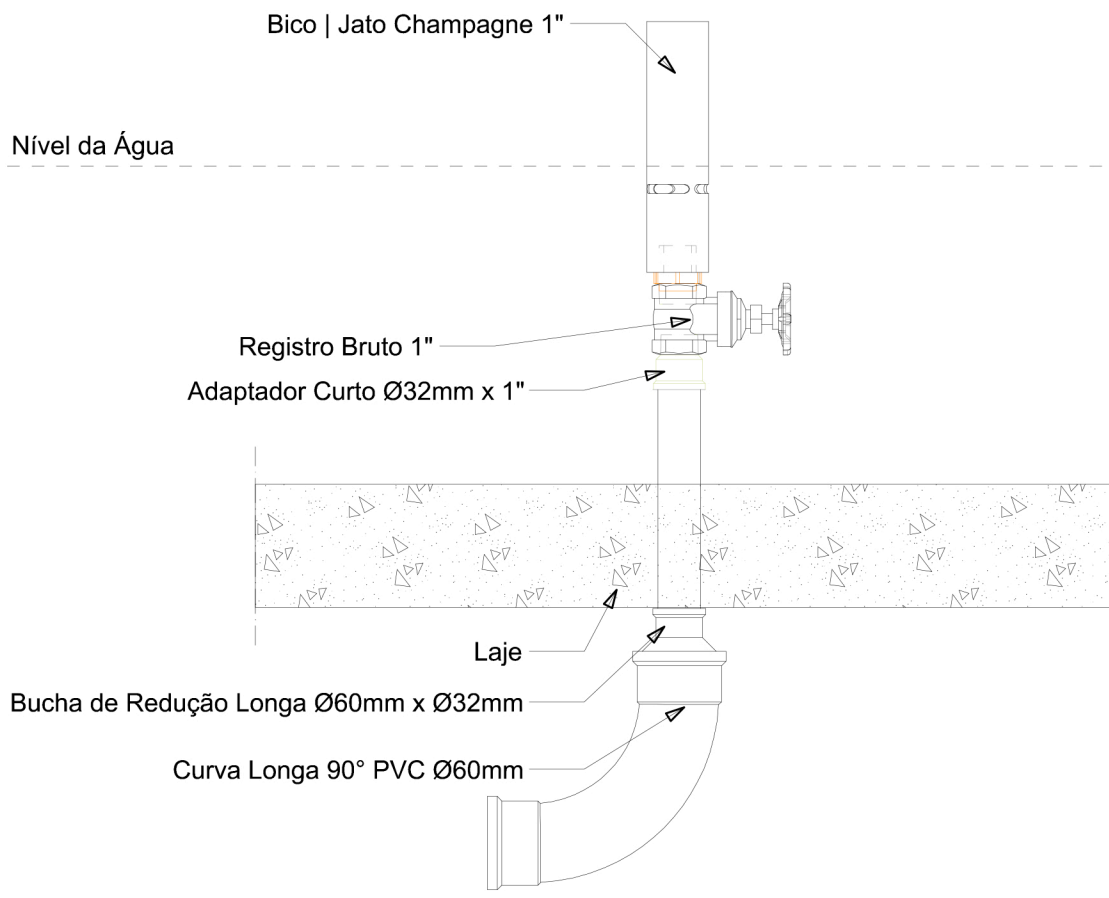


Vista Frontal | Conjunto Jato Champagne - Vertedouro 2  
Escala 1:5

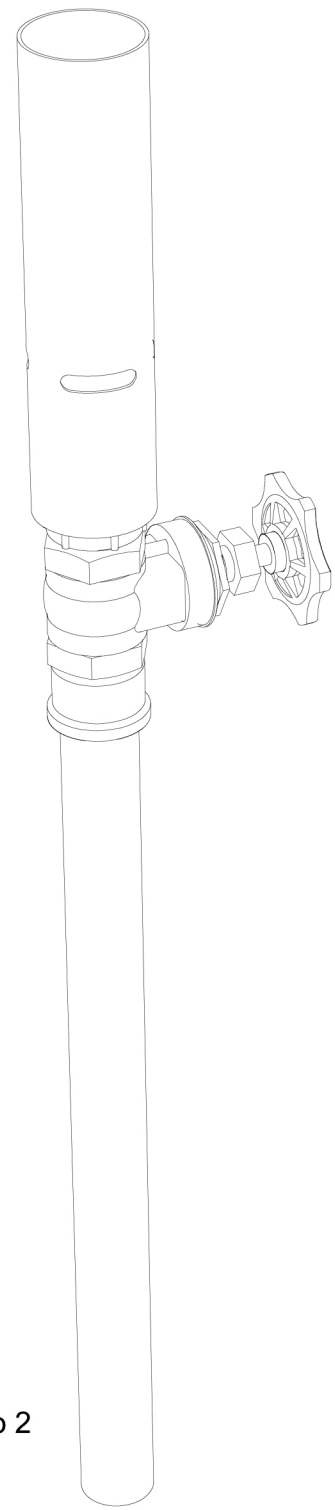

Perspectiva | Jato Champgne - Vertedouro 2  
Sem Escala

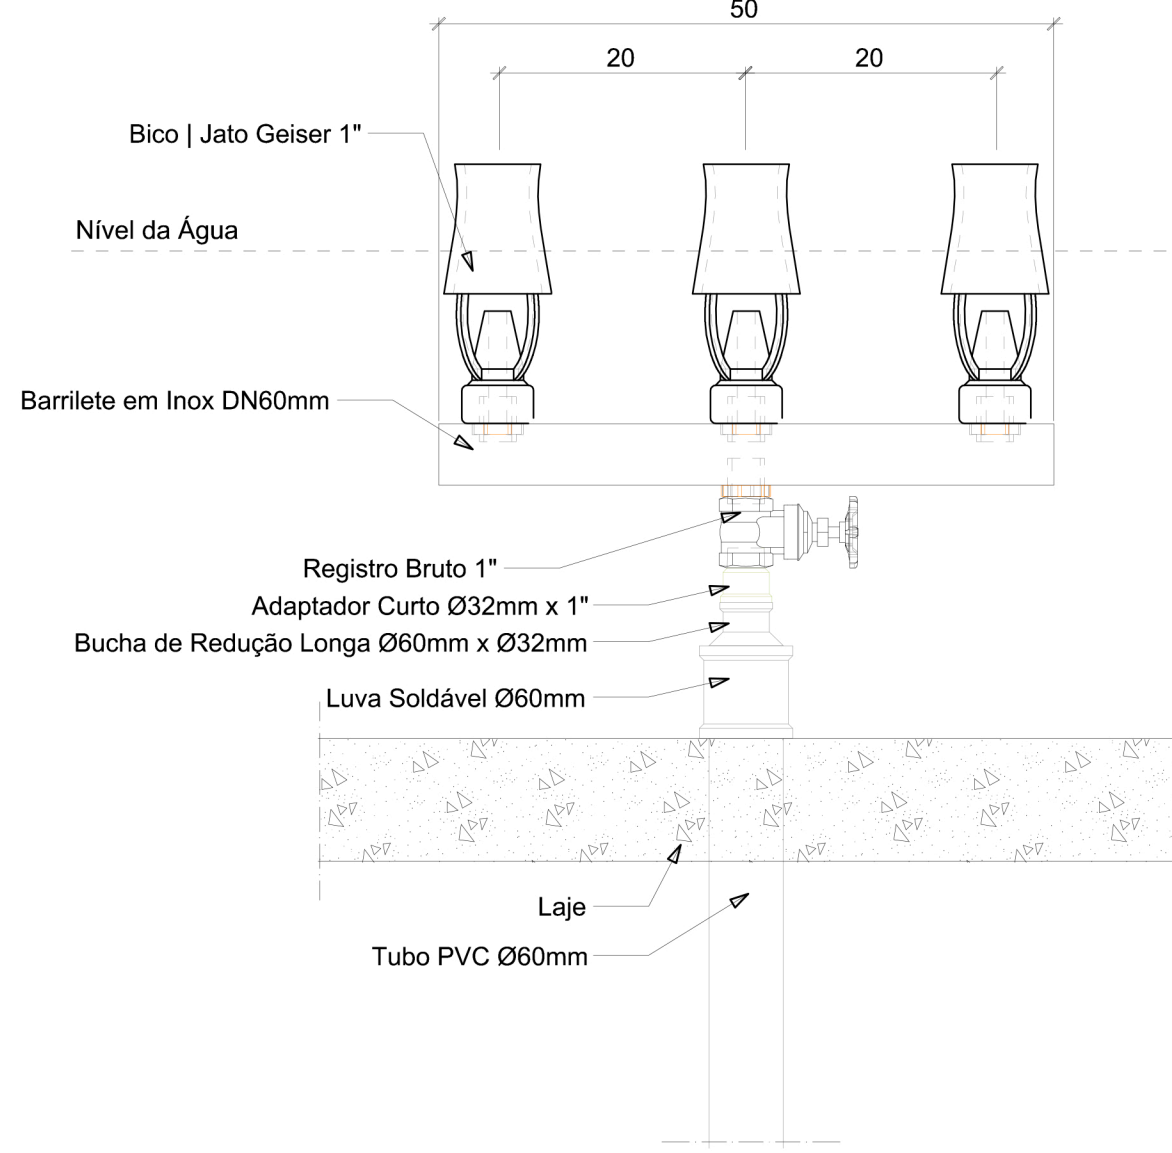

Vista Frontal | Conjunto Jato Geiser - Vertedouro 3  
Escala 1:5

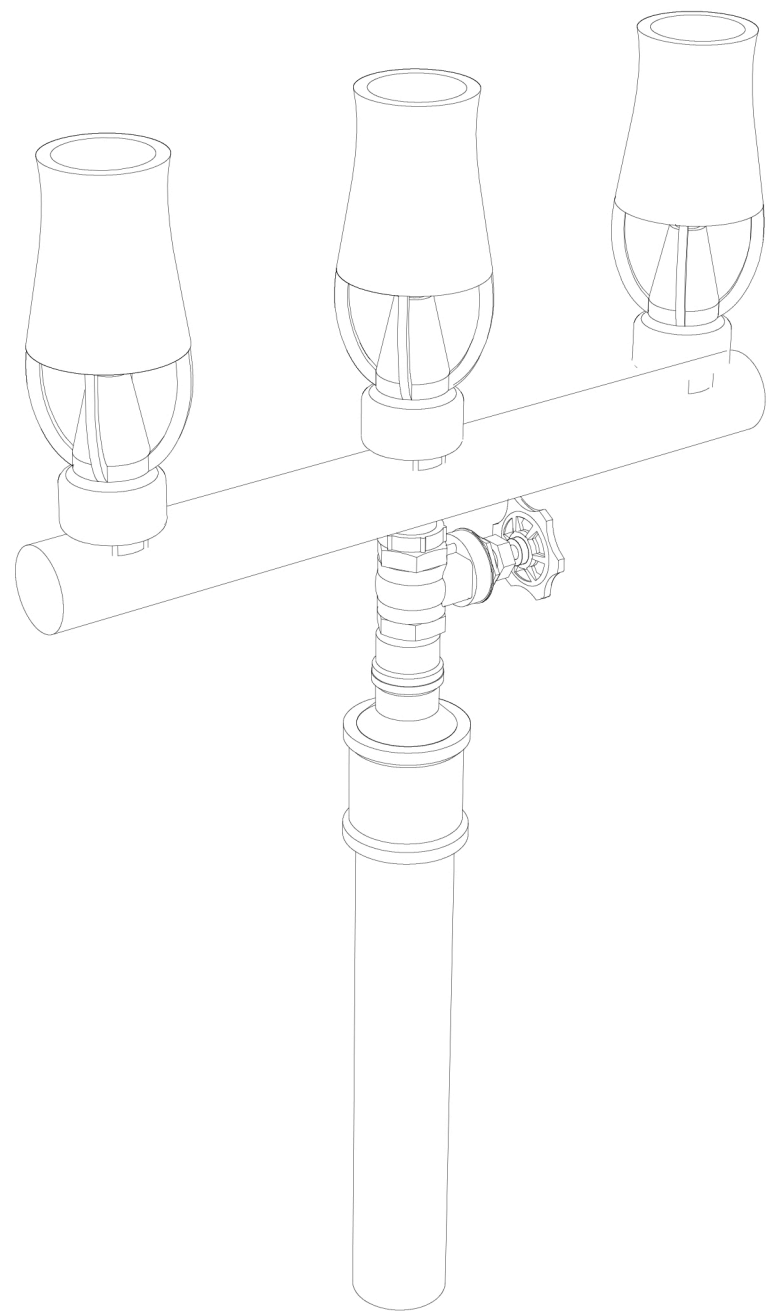

Perspectiva | Conjunto Jato Geiser - Vertedouro 3  
Sem Escala

LISTA DE MATERIAIS		
ITEM	DESCRIÇÃO	QUANT.
A	Jato Sólido Articulado - 1"	12 unid.
B	Jato Champagne - 1"	12 unid.
C	Jato Gêiser - 1"	3 unid.
D	Barriletes Aço Inox DN 60mm	5 unid.

NOTAS:  
1. O nível da água em relação ao bico influencia o desempenho morfológico dos jatos e seus respectivos efeitos. Atentar para que o nível da água esteja de acordo com as marcações do projeto.

REV	DESCRIÇÃO	DATA	EXEC.	VERIF.	APROV.

CONTRATADA: VIAVOZ EIRELI		RESP. TÉCNICO: Eng. JOSE H. R. BAESSE REG. CREA: CREA-MG A 053341/D ASS:
		AUTORIZAÇÃO DO PROJETISTA: LUIZ ALBERTO PINA VAZ REG. CREA: CREA-MG 140.570.4276 ASS:
CONTRATANTE: PREFEITURA MUNICIPAL DE SANTA LUZIA		
PROGRAMA: FONTE OLHOS DE LUZIA		
MUNICÍPIO/ÁREA: SANTA LUZIA / MG		
TÍTULO: PROJETO HIDRAULICO DETALHAMENTO DOS BICOS DA FONTE		
DATA: AGOSTO/2021	ESCALA: INDICADA	PRANCHAS: 04   04
ARQUIVO: 04_A1_PREFSANTALUZIA_FONTEOLHOSDELUZIA_HID_		