

MARAVILHAS


DAS

ESTRADA


PAGINAÇÃO DE PISO
MIRANTE DAS MARAVILHAS

ESC 1/250


QUADRO DE REVESTIMENTOS			
PISO		ÁREA	CÓD.
	01	Piso em bloco intertravado na cor terracota	1302,22 m²
	02	Piso em madeira Ipê ripada e envernizada apoiada em vigas de concreto	925,50 m²
	03	Grama esmeralda	49,14 m²
	04	Piso em concreto	14,40 m²
	05	Piso tátil Direcional emborrachado fixado com cola de contato (134 unidades)	8,38 m²
	06	Piso tátil Alerta emborrachado fixado com cola de contato (30 unidades)	1,88 m²

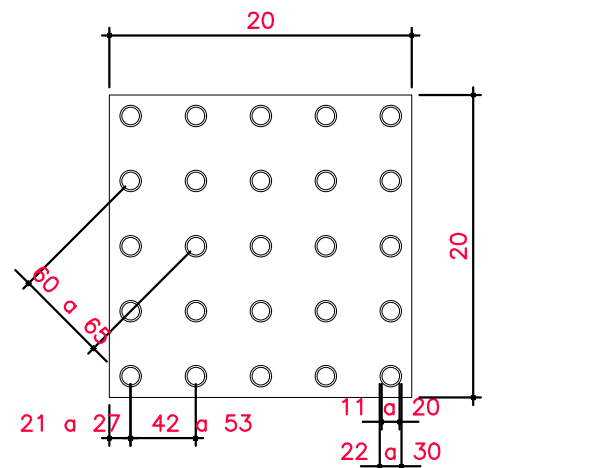

DET. PISO TÁTIL
SINALIZAÇÃO PISO TÁTIL DE ALERTA
ESC 1/5

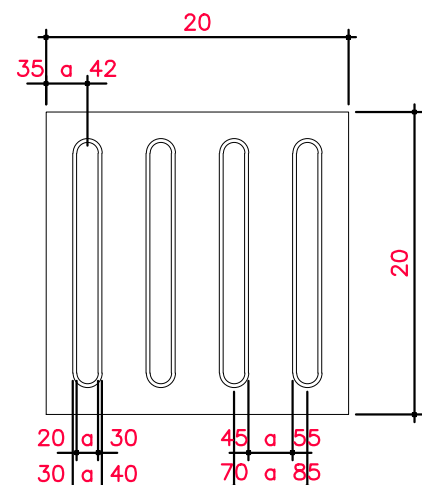

DET. PISO TÁTIL
SINALIZAÇÃO PISO TÁTIL DIRECIONAL
ESC 1/5

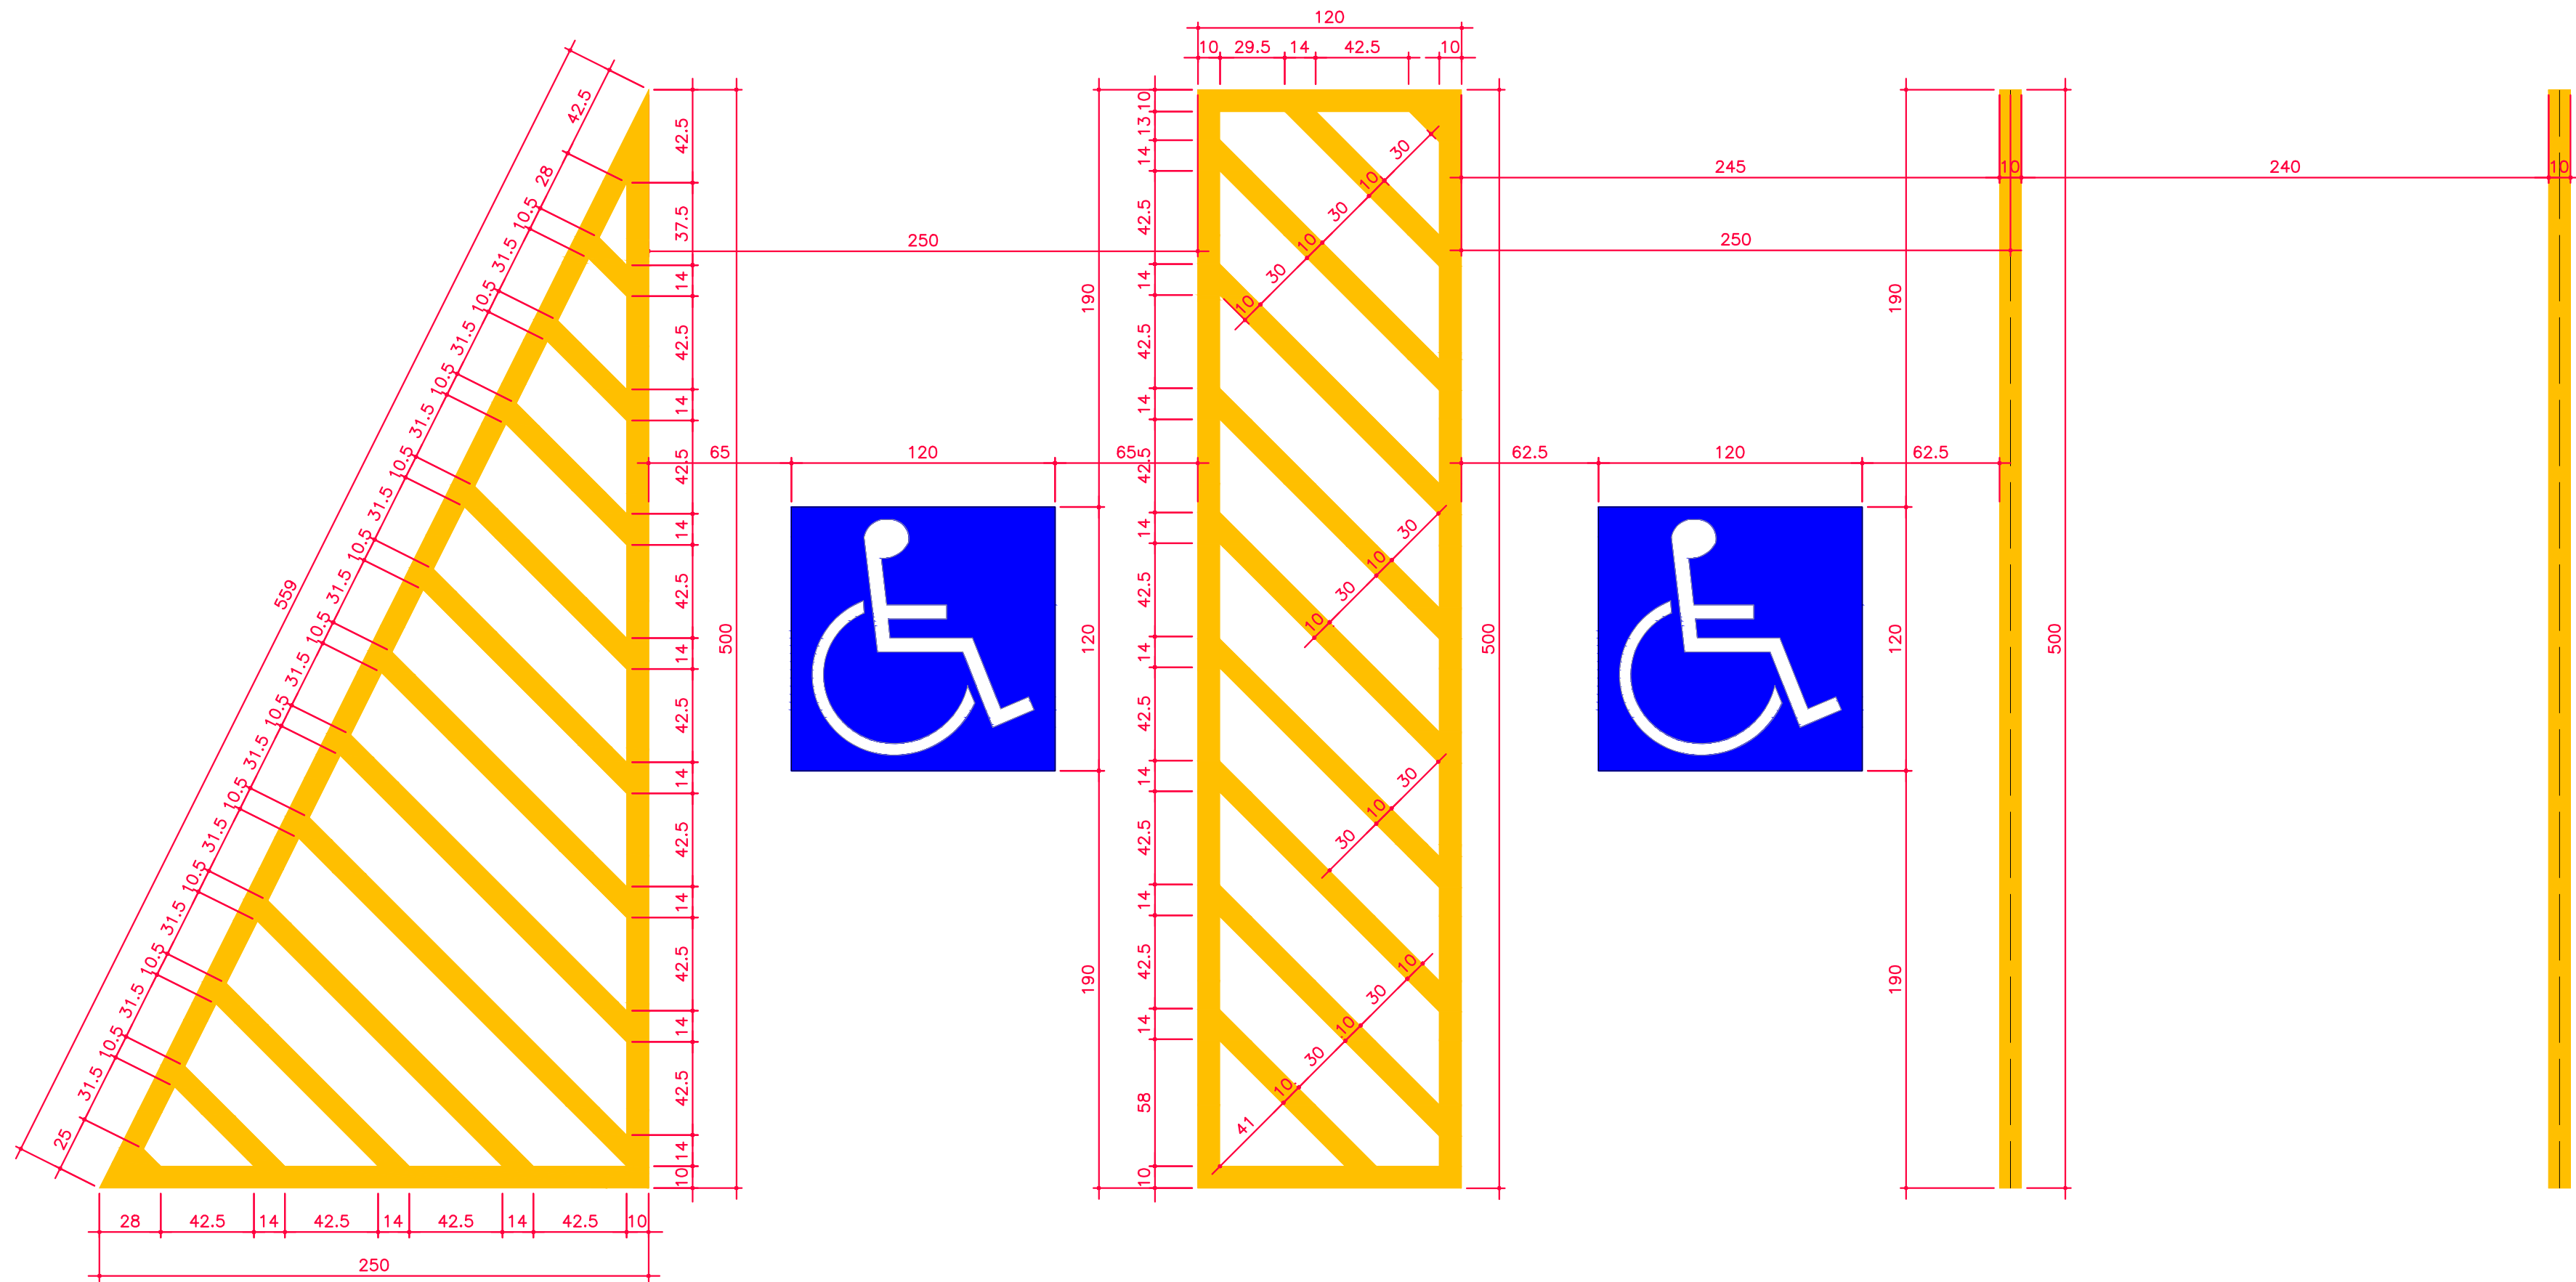

DETALHAMENTO 1
PINTURA DAS VAGAS DE ESTACIONAMENTO
ESC 1/25

- NOTAS:
- 1-MEDIDAS EM CENTÍMETROS, COTAS ALTIMÉTRICAS EM METROS.
 - 2-TODAS AS MEDIDAS DEVERÃO SER CONFERIDAS NO LOCAL.
 - 3-EM CASO DE DÚVIDA, CONSULTAR OS RESPONSÁVEIS TÉCNICOS PELO TELEFONE: (31) 2528 6037
 - 4-NÃO MEDIR OS DESENHOS, SEGUIR COTAS.
 - 5-DIREITOS AUTORAIS RESERVADOS L.F.5988 DE 14/12/1973

REV	DESCRIÇÃO	DATA	EXEC.	VERIF.	APROV.
CONTRATADA:	CONTRATO N°				
VIAVOZ EIRELI	RT: TAMIRES P. MELO REG. CAU/MG: A113436-1 ASS: [Signature]	PROJ: [Signature]			
	RT: JOSÉ H. R. BAESSE REG. CREA/MG: A 053341/D ASS: [Signature]				
CONTRATANTE: PREFEITURA DE SANTA LUZIA					
PROGRAMA: PROJETO ARQUITETÔNICO - MIRANTE ALTO DAS MARAVILHAS					
MUNICÍPIO/ÁREA: SANTA LUZIA - MG / ESTRADA DAS MARAVILHAS					
TÍTULO: PROJETO ARQUITETÔNICO PAGINAÇÃO DE PISO PLANTA BAIXA					
DATA: SET/2021	ESCALA: INDICADA	PRANCHA: 05 / 09			
ARQUIVO: PREF SANTA LUZIA_MIRANTE V3.dwg					