


MAPA CHAVE  
MIRANTE ALTO DAS MARAVILHAS  
ESC 1/50

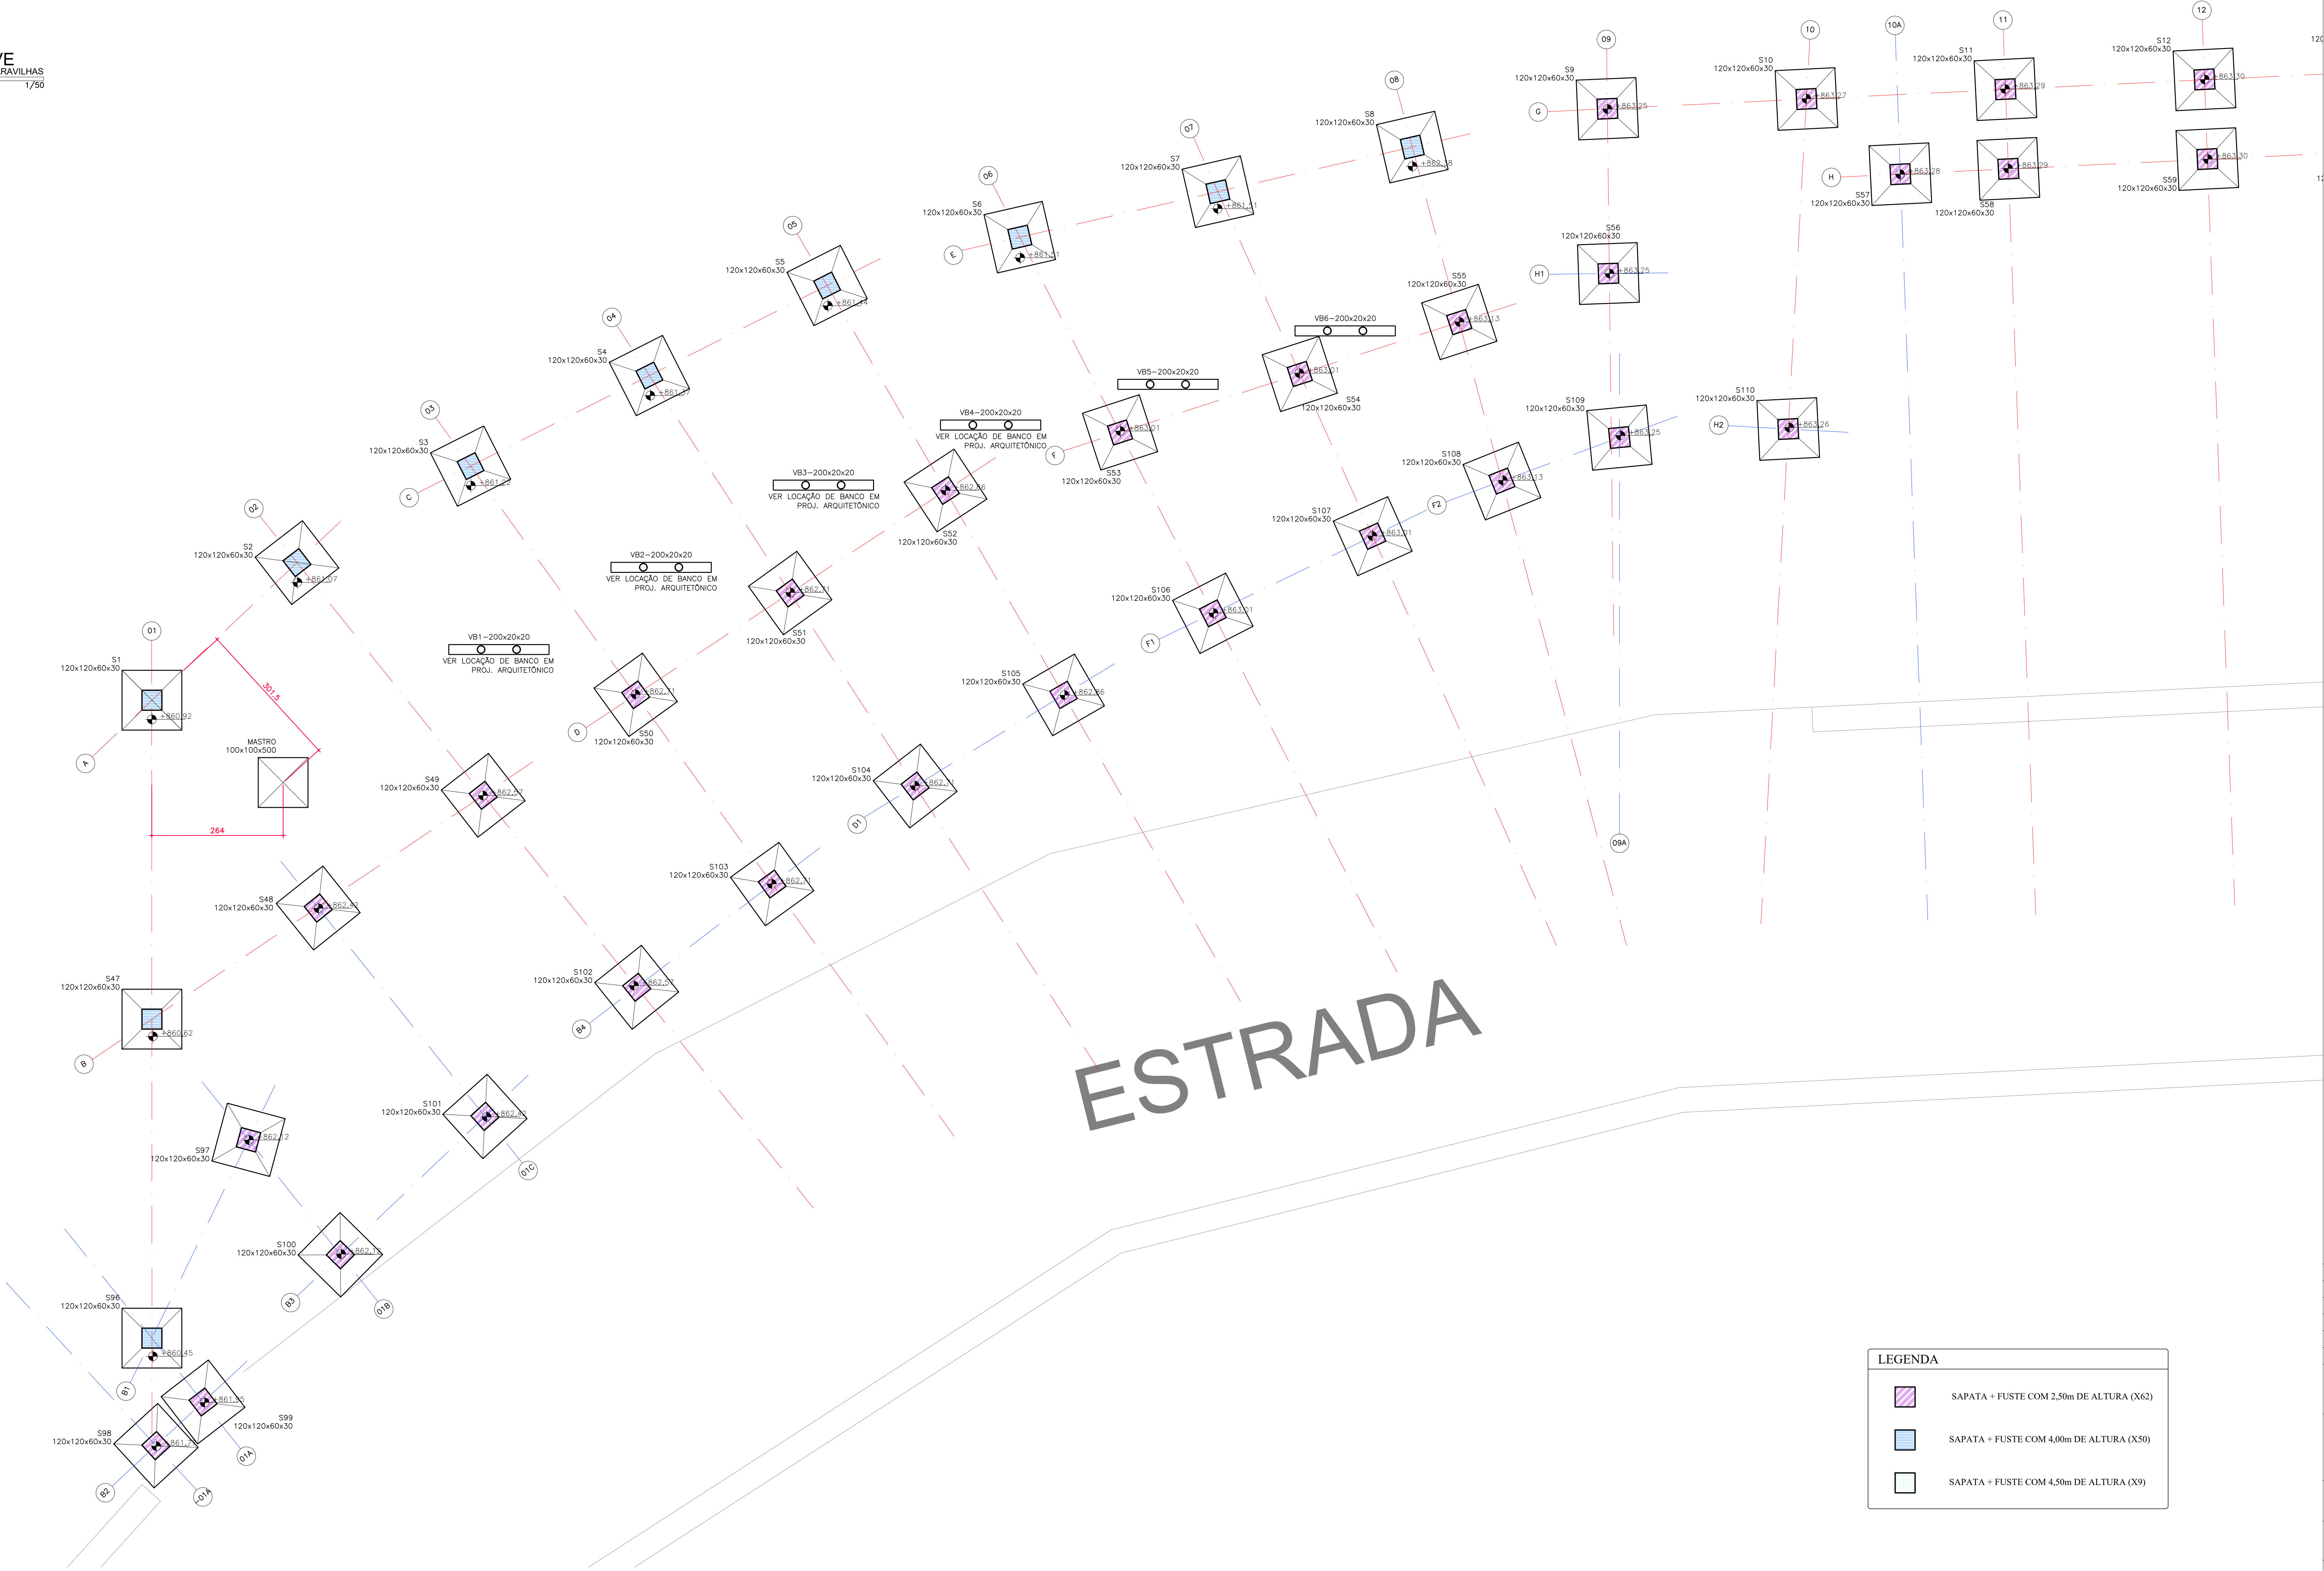

PLANTA DE FUNDAÇÃO  
MIRANTE ALTO DAS MARAVILHAS  
ESC 1/50

LEGENDA	
	SAPATA + FUSTE COM 2,50m DE ALTURA (X62)
	SAPATA + FUSTE COM 4,00m DE ALTURA (X50)
	SAPATA + FUSTE COM 4,50m DE ALTURA (X9)

NOTAS:  
1--MEDIDAS EM METROS, COTAS ALTIMÉTRICAS EM METROS.

01	REVISÃO	27/09/21	PAULO		
00	INICIAL	02/09/21	PAULO		
REV	DESCRIÇÃO	DATA	EXEC.	VERIF.	APROV.
CONTRATADA:	CONTRATO N°				
VIABOZ EIRELI	RT: TAMIRES P. MELO PAULO S. M. SANTANA				
	RES. CREA: A113436-1 RES. CREA: A 49468/D				
	ASS: JOSÉ H. R. BAESSE ASS:				
	PROJ: JOSÉ H. R. BAESSE				
	RES. CREA: A 053341/D				
	ASS:				
CONTRATANTE:	PREFEITURA MUNICIPAL DE SANTA LUZIA				
PROGRAMA:	MIRANTE ALTO DAS MARAVILHAS				
MUNICÍPIO/ÁREA:	SANTA LUZIA/MG				
TÍTULO:	PLANTA DE FUNDAÇÃO PARTE 1/4 PLANTA				
DATA:	AGOSTO/2021	ESCALA:	INDICADA	PRANCHA:	
ARQUIVO:	PREF SANTA LUZIA_MIRANTE_EST_V3.dwg			6/16	