


MAPA CHAVE
MIRANTE ALTO DAS MARAVILHAS
ESC 1/500

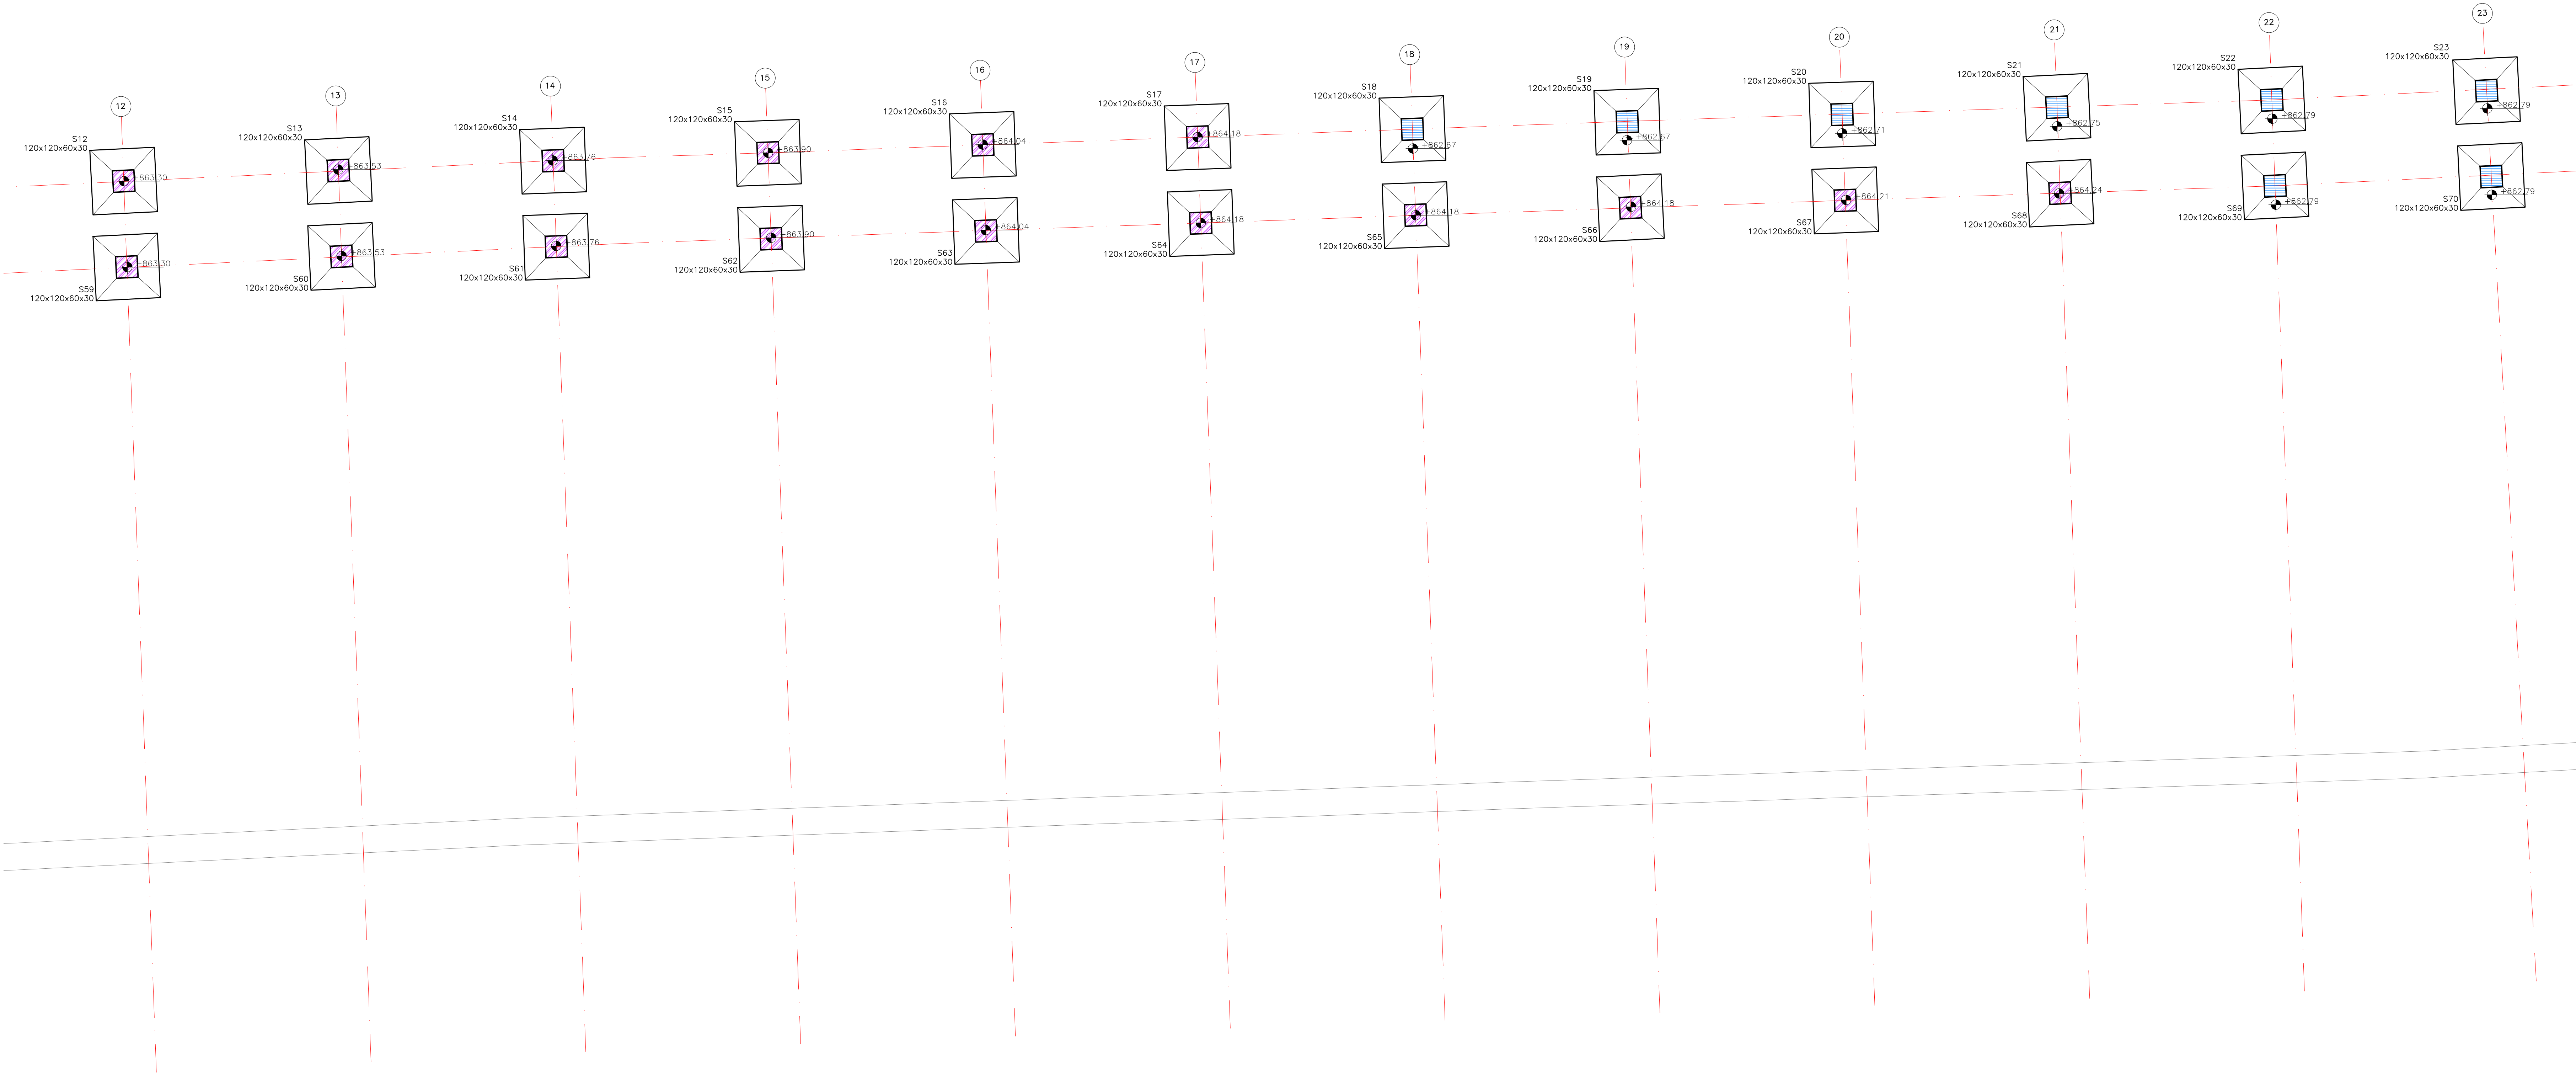

PLANTA DE LOCAÇÃO DOS PILARES
MIRANTE ALTO DAS MARAVILHAS
ESC 1/50

LEGENDA	
	SAPATA + FUSTE COM 2,50m DE ALTURA (X62)
	SAPATA + FUSTE COM 4,00m DE ALTURA (X50)
	SAPATA + FUSTE COM 4,50m DE ALTURA (X9)

NOTAS:
1--MEDIDAS EM METROS, COTAS ALTIMÉTRICAS EM METROS.

01		REVISÃO		27/09/21	PAULO				
00		INICIAL		02/09/21	PAULO				
REV		DESCRIÇÃO		DATA	EXEC.	VERIF.		APROV.	
CONTRATADA: VIAVOZ EIRELI			CONTRATO N°						
			RT:	TAMIRES P. MELO		PROJ:	PAULO S. M. SANTANA		
			RES. CREA:	A113436-1		RES. CREA:	A 49468/D		
			ASS:			ASS:			
			PROJ:	JOSE H. R. BAESSE					
			RES. CREA:	A 053341/D					
			ASS:						
CONTRATANTE:			PREFEITURA MUNICIPAL DE SANTA LUZIA						
PROGRAMA:			MIRANTE ALTO DAS MARAVILHAS						
MUNICÍPIO/ÁREA:			SANTA LUZIA/MG						
TÍTULO:			PLANTA DE FUNDAÇÃO PARTE 2/4 PLANTA						
DATA:		AGOSTO/2021		ESCALA:		INDICADA		PRANCHA:	
ARQUIVO:		PREF SANTA LUZIA_MIRANTE_EST_V3.dwg						7/16	