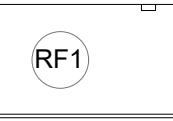
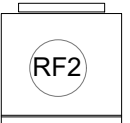
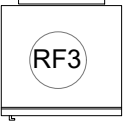
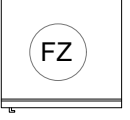
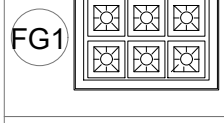

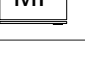








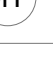




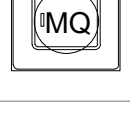
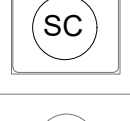



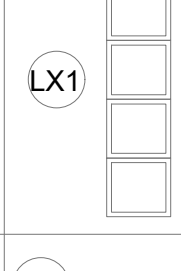








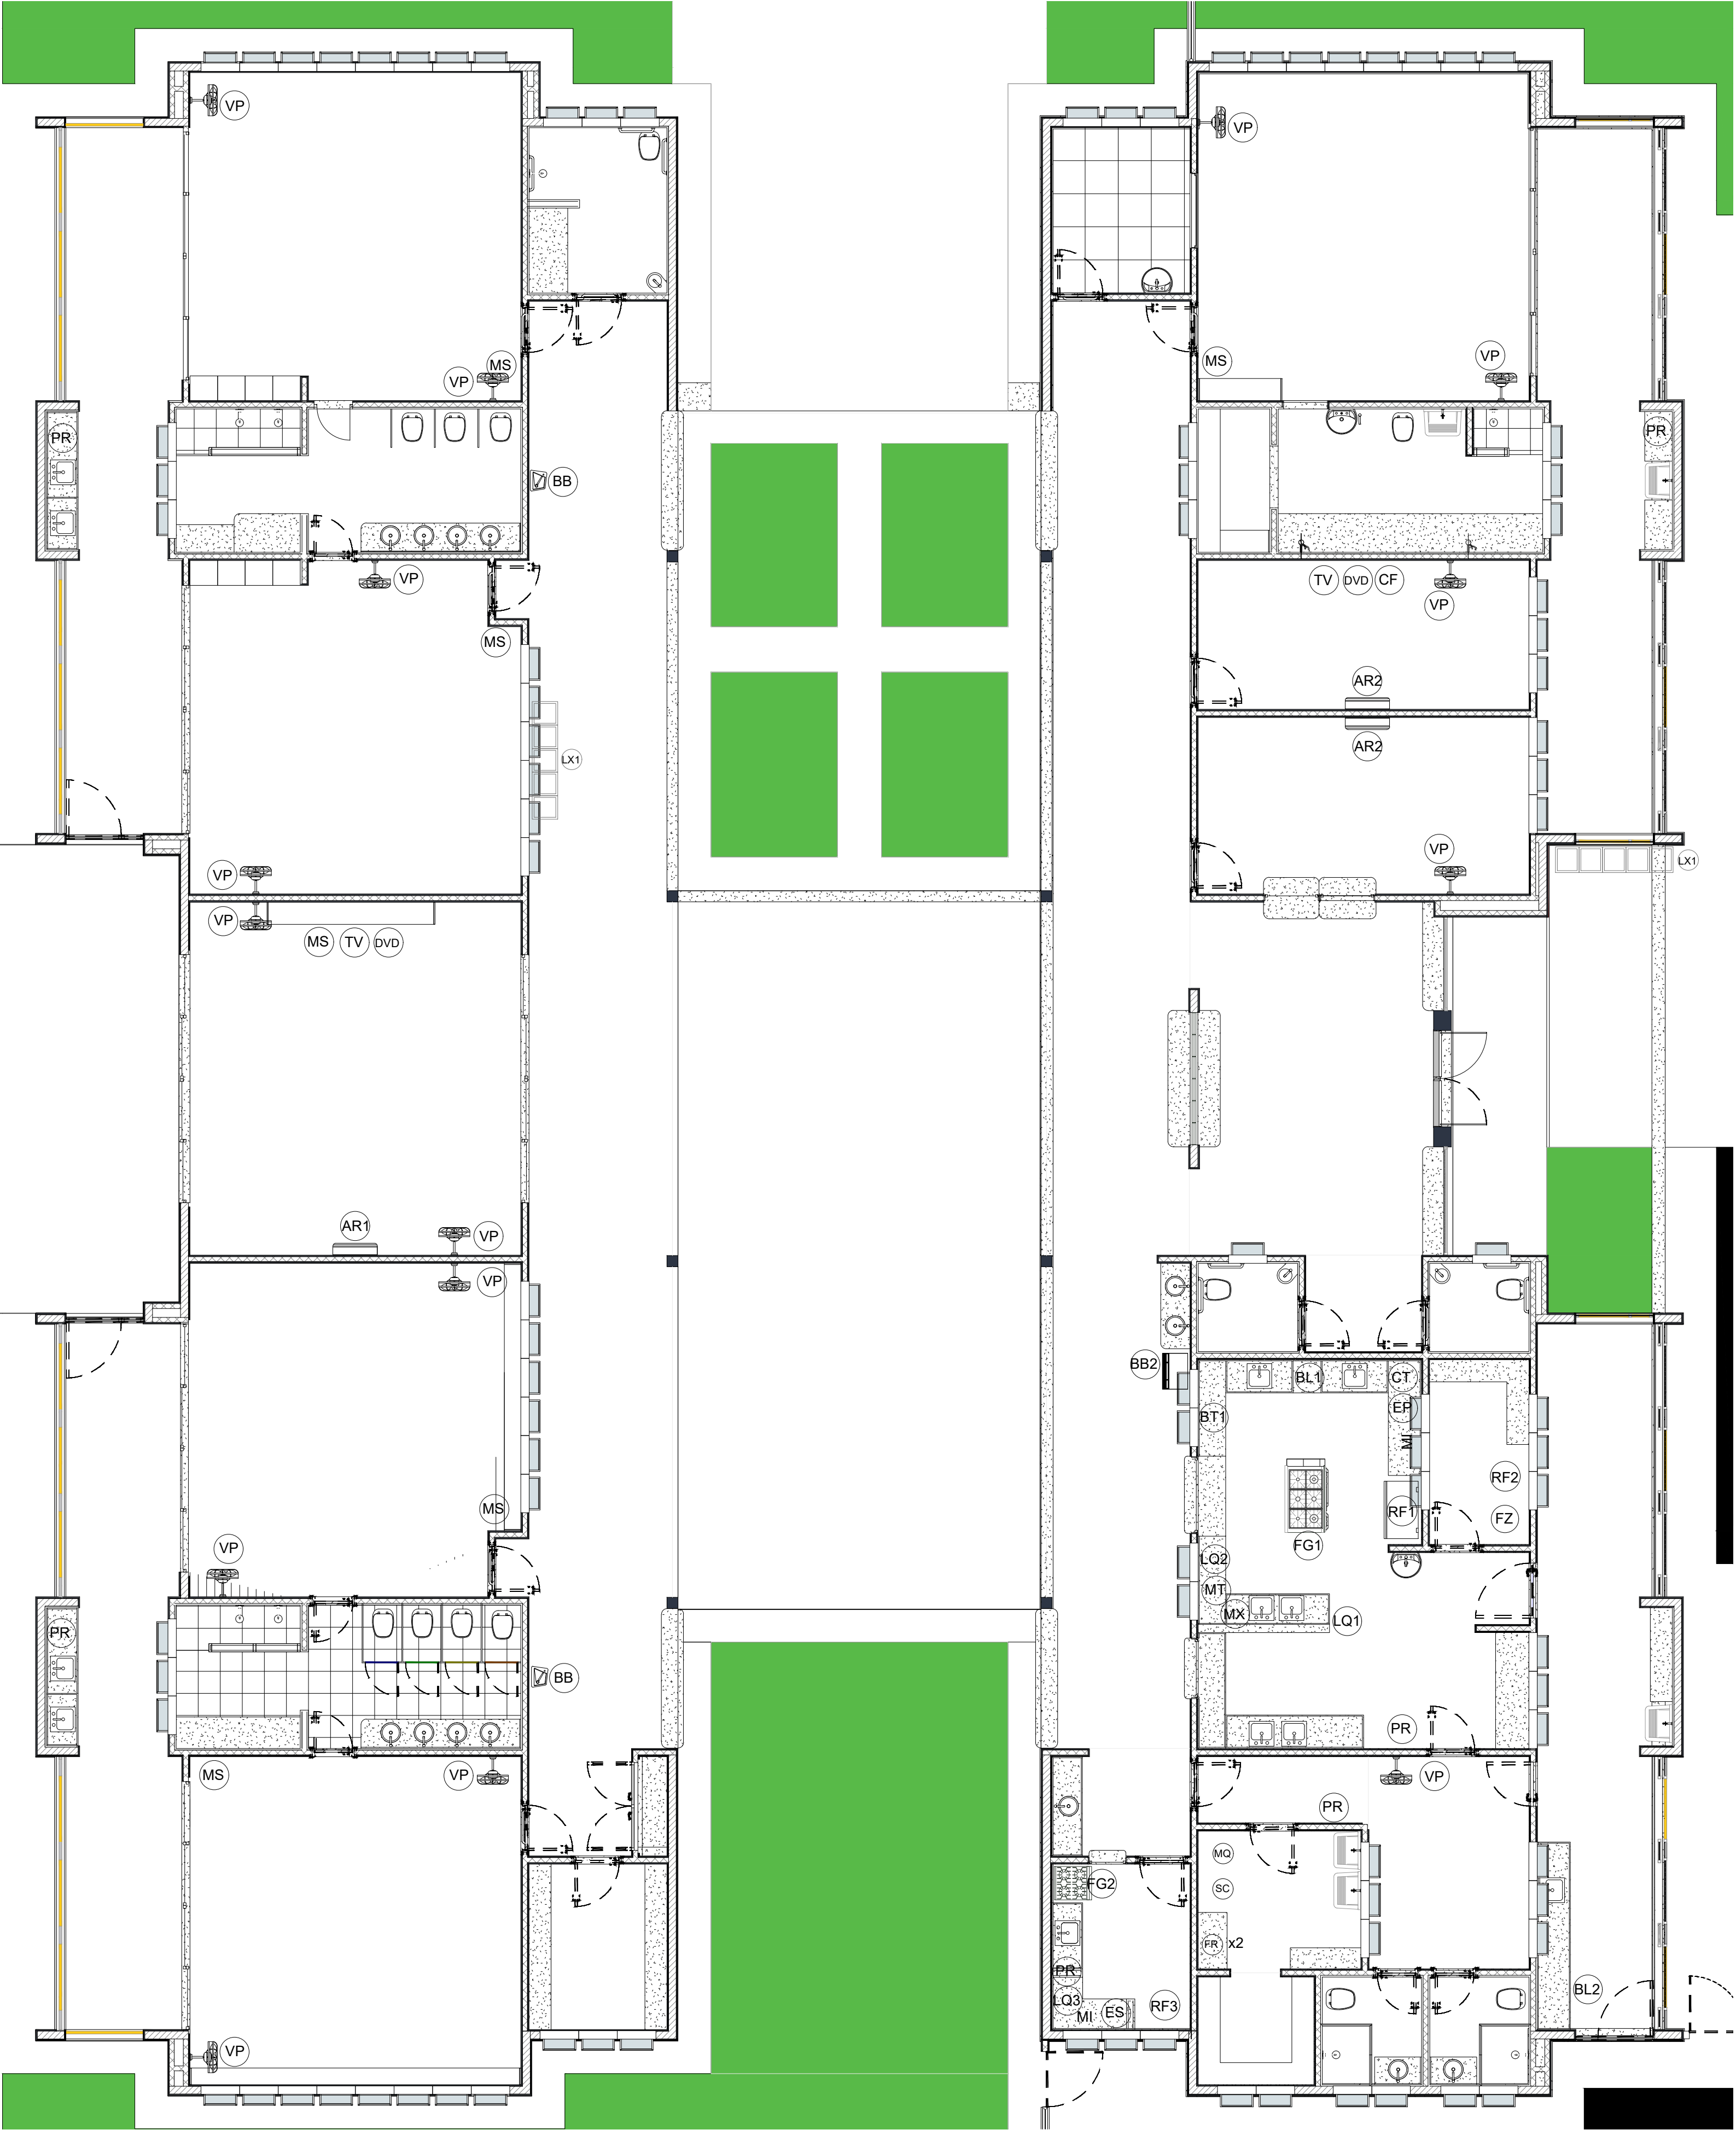


LEGENDA DE EQUIPAMENTO			
AMBIENTES	EQUIPAMENTO	QTD	DESCRIÇÃO
COZINHA DESPENSA COPA LACTÁRIO ADM.		01	REFRIGERADOR VERTICAL INDUSTRIAL 4 PORTAS (COZINHA)
		01	REFRIGERADOR DOMÉSTICO "FROSTFREE" 410L (DESPENSA)
		01	REFRIGERADOR DOMÉSTICO "FROSTFREE" 300L (LACTÁRIO)
		01	FREEZER INDUSTRIAL VERTICAL 500L (DESPENSA)
		01	FOGÃO INDUSTRIAL 06 QUEIMADORES COM 1 FORNO (COZINHA)
		01	FOGÃO LINHA BRANCA 4 QUEIMADORES (LACTÁRIO)
		02	MICROONDAS 30L - LINHA BRANCA (COZINHA E LACTÁRIO)
		01	ESTERILIZADOR DE MAMAEIRAS PARA MICROONDAS (LACTÁRIO)
		01	LIQUIDIFICADOR INDUSTRIAL CAPACIDADE DE 15L (COZINHA)
		01	LIQUIDIFICADOR INDUSTRIAL CAPACIDADE DE 8L (COZINHA)
		01	LIQUIDIFICADOR INDUSTRIAL CAPACIDADE DE 4L (LACTÁRIO)
		01	BALANÇA DIGITAL COM CAPACIDADE MÍN. 30Kg (COZINHA)
		01	BALANÇA PLATAFORMA 150 Kg (TRIAGEM/ LAVAGEM)
		01	ESPRESSOEDOR DE FRUTAS CÍTRICAS (COZINHA)
		01	BATEDEIRA PLANETÁRIA 12L (COZINHA)
		01	MULTIPROCESSADOR DE ALIMENTOS (COZINHA)
		01	CENTRÍFUGA DE FRUTAS (COZINHA)
		01	MIXER DE ALIMENTOS (COZINHA)
		01	CAFETEIRA (SALA PROFESSORES)
		06	PURIFICADOR DE ÁGUA (COPA FUNC., COZINHA, LACTÁRIO E SOLÁRIOS)
LAVANDERIA		01	LAVADORA DE ROUPAS LINHA BRANCA 11 Kg
		01	SECADORA DE ROUPAS LINHA BRANCA 10 Kg
		02	FERRO ELÉTRICO
APOIO GERAL		02	CARRO COLETOR DE LIXO 120L
		09	LIXEIRA COM PEDAL 50L (SANIT. INFANTIS/ FRALDÁRIOS/ LACTÁRIO/ COZINHA/ TRIAGEM)
		02	CONJUNTO DE LIXEIRA PARA COLETA SELETIVA (CIRCULAÇÃO BLOCO B/ ACESSO)
APOIO GERAL		02	BEBEDOURO ELÉTRICO ACESSÍVEL (CIRCULAÇÃO BLOCO B)
		01	BEBEDOURO INDUSTRIAL 25L (REFEITÓRIO/ PÁTIO COBERTO)
		01	APARELHO DE AR CONDICIONADO SPLIT 30.000 BTU'S (SALA MULTIUSO)
		02	APARELHO DE AR CONDICIONADO SPLIT 9.000 BTU'S (ADMINISTRAÇÃO / SALA DOS PROFESSORES)
		02	TELEVISOR DE 32" (SALA MULTIUSO / SALA DOS PROFESSORES)
		02	APARELHO DE DVD (SALA MULTIUSO / SALA DOS PROFESSORES)
		15	VENTILADOR DE PAREDE(CRECHES I / II / III/ PRÉ-ESCOLA/ MULTIUSO/ ADMINISTRAÇÃO/ SALA DOS PROFESSORES)
		06	APARELHO DE SOM TIPO MICROSYSTEM (CRECHES I / II / III/ PRÉ-ESC./ S. MULTIUSO)



EQUIPAMENTOS
ESCALA 1 : 75

NOTAS:					
1. O PROJETISTA NÃO SE RESPONSABILIZARÁ POR EVENTUAIS ALTERAÇÕES DESTE PROJETO DURANTE SUA EXECUÇÃO. QUALQUER MODIFICAÇÃO, O MESMO DEVE SER CONTACTADO.					
2. ESTE PROJETO FOI BASEADO NO LAY-OUT ARQUITETÔNICO E INFORMAÇÕES FORNECIDAS PELO LEVANTAMENTO PLANIALTIMÉTRICO.					
3. QUALQUER MODIFICAÇÃO OU DÚVIDA DEVERÁ SER IMEDIATAMENTE COMUNICADA POR ESCRITO AO PROJETISTA. QUALQUER ALTERAÇÃO DESTE PROJETO SEM AUTORIZAÇÃO DO PROJETISTA RESPONSÁVEL É DE TOTAL RESPONSABILIDADE DO CONSTRUTOR.					
4. TODAS AS DIMENSÕES SÃO DADAS EM CENTIMETROS E OS DIÂMETROS EM MILÍMETROS, SALVO INDICAÇÃO CONTRÁRIA.					
5. PARA DEMAIS INFORMAÇÕES E ANÁLISES, CONSULTAR MEMORIAL DESCRITIVO.					
00	EMISSÃO FINAL	17/02/22	–	WILKER	WILKER
REV.	DESCRIÇÃO	DATA	EXEC.	VERIF.	APROV.
CONTRATADA: VIAVOZ EIRELI		RT: Tamires P. Melo			
		REG. CAU: 113436-1			
		ASS: 			
CONTRATANTE: PREFEITURA MUNICIPAL DE SANTA LUZIA					
PROGRAMA: UMEI BOM DESTINO					
MUNICÍPIO/ÁREA: SANTA LUZIA-MG					
TÍTULO: PROJETO ARQUITETÔNICO DETALHAMENTO-EQUIPAMENTOS					
DATA: 17/02/2022		ESCALA: INDICADA		PRANCHA: 13/18	
ARQUIVO: 13_A1_STL_U B DEST_ARQ_V2_EQUIPAMENTOS.dwg					