



DETALHES DE SOLDA TÍPICOS A
ESCALA 1:15

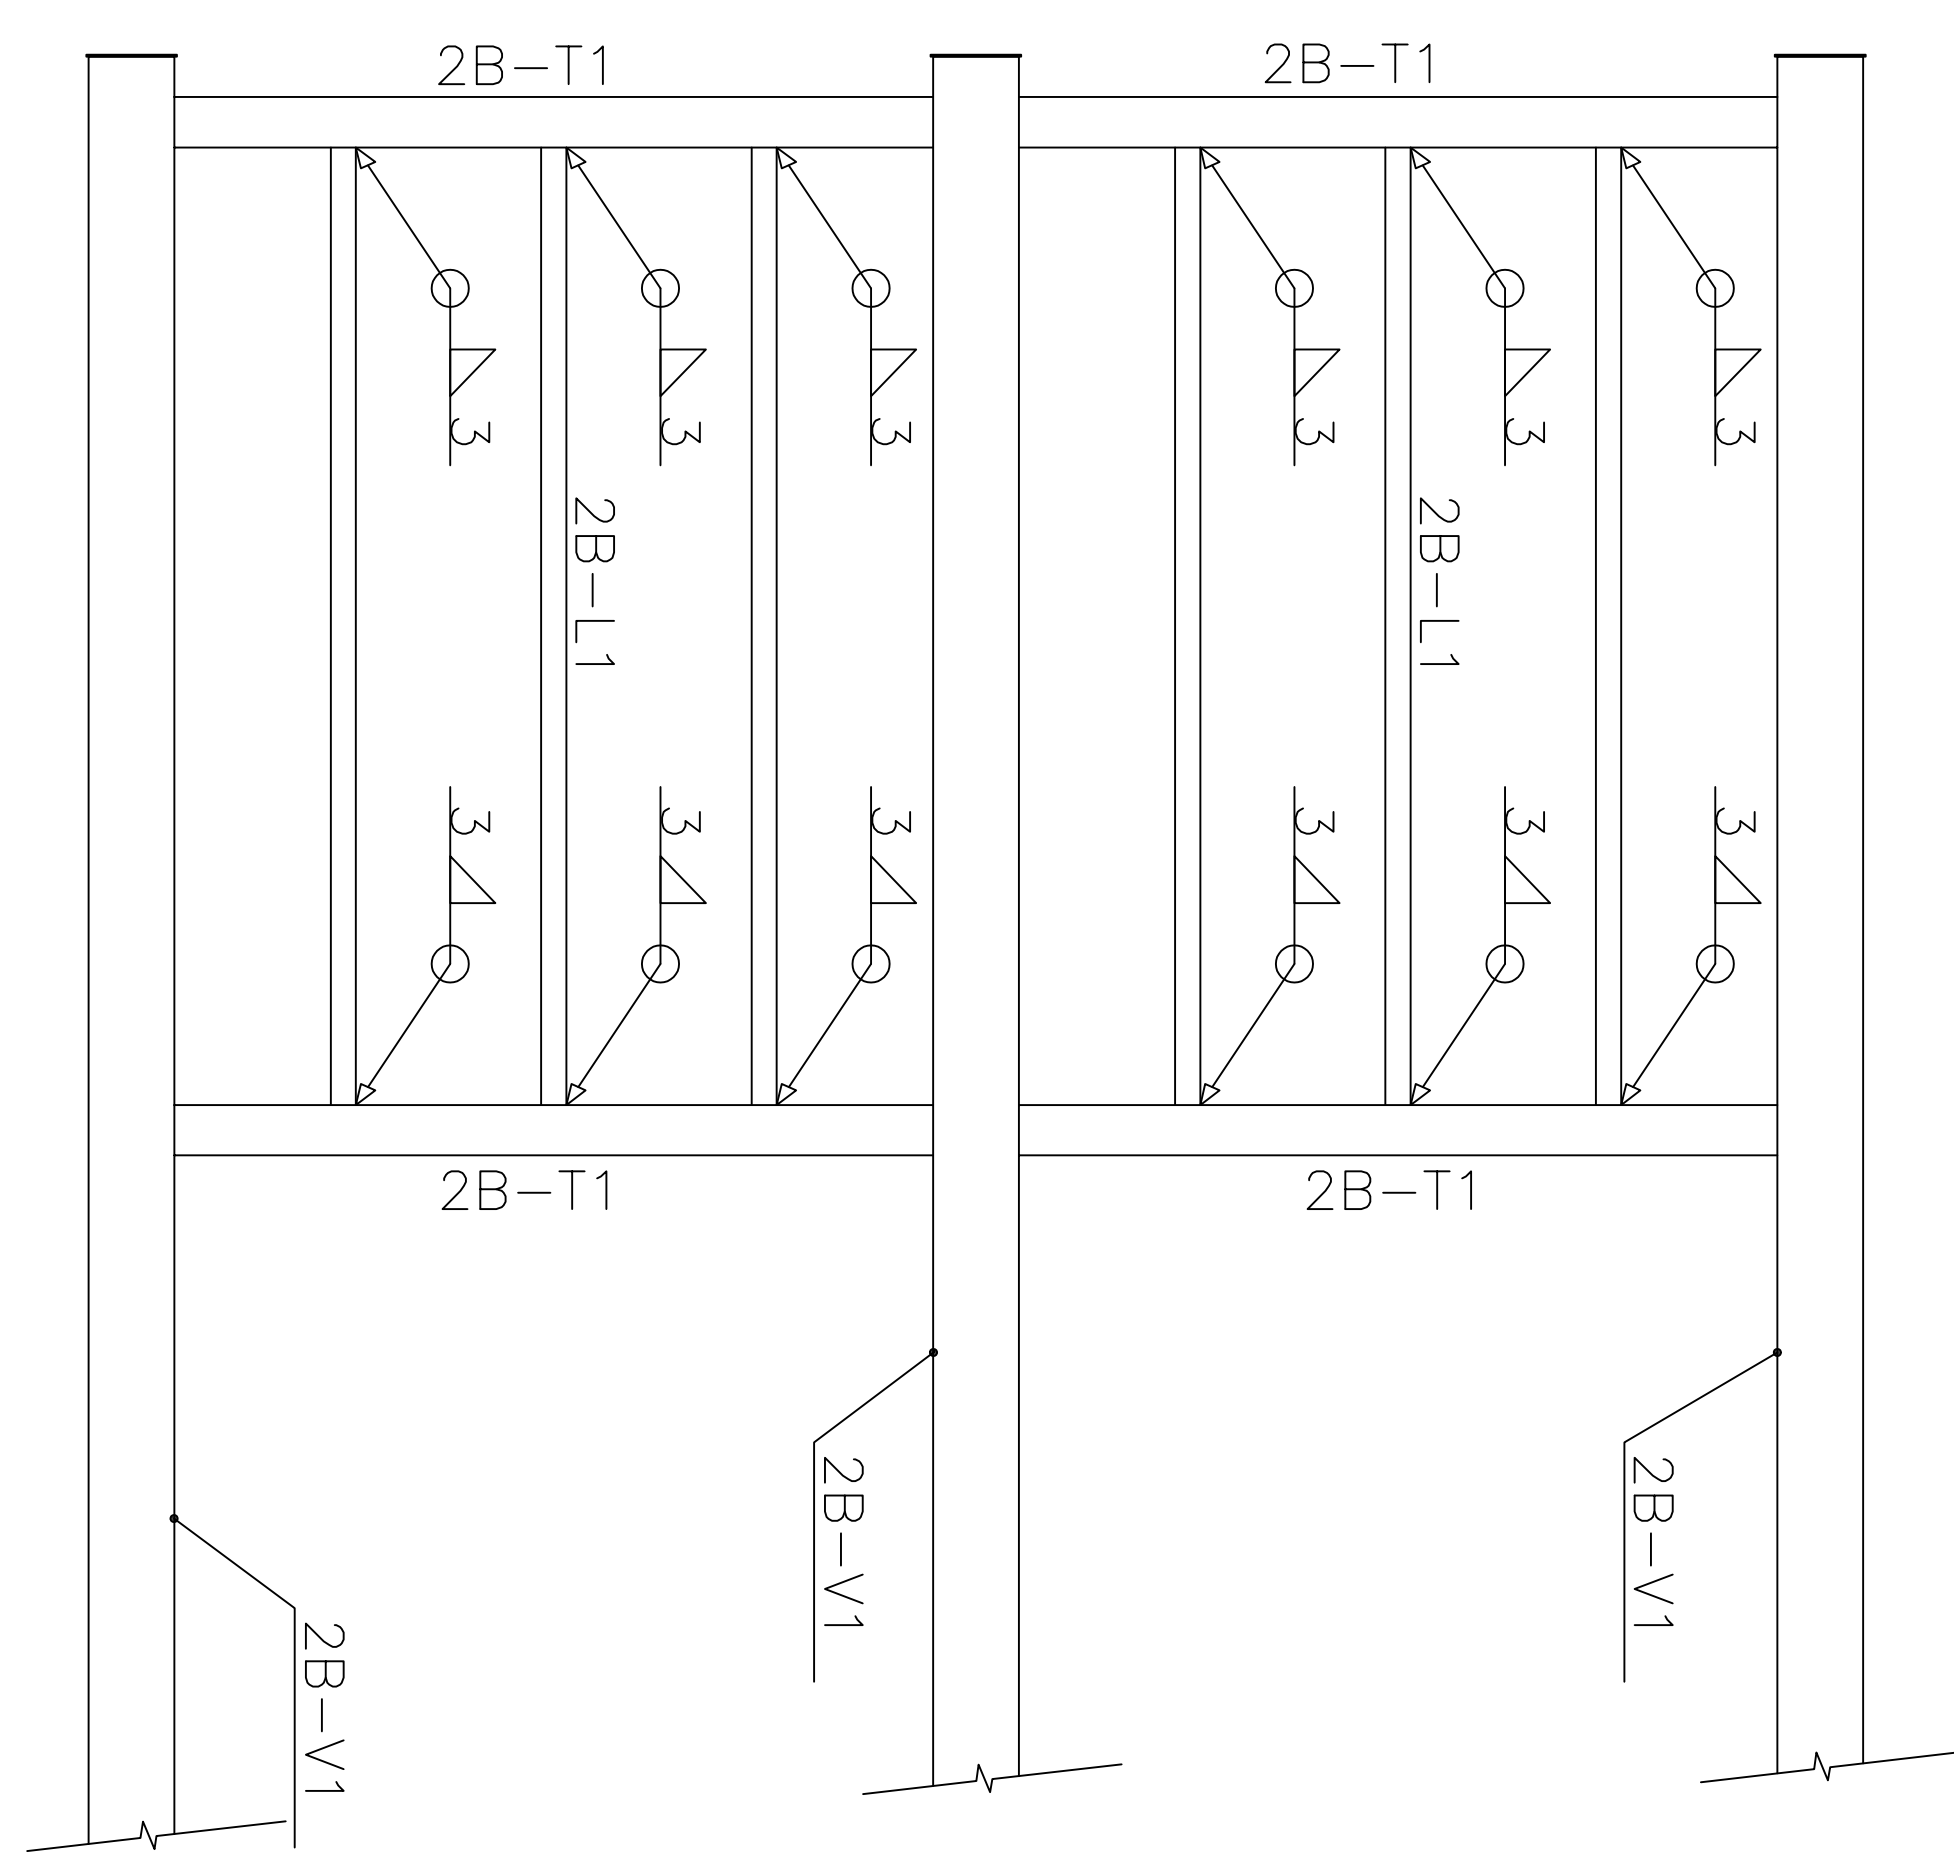


DETALHES DE SOLDA TÍPICOS B

ESCALA 1:15

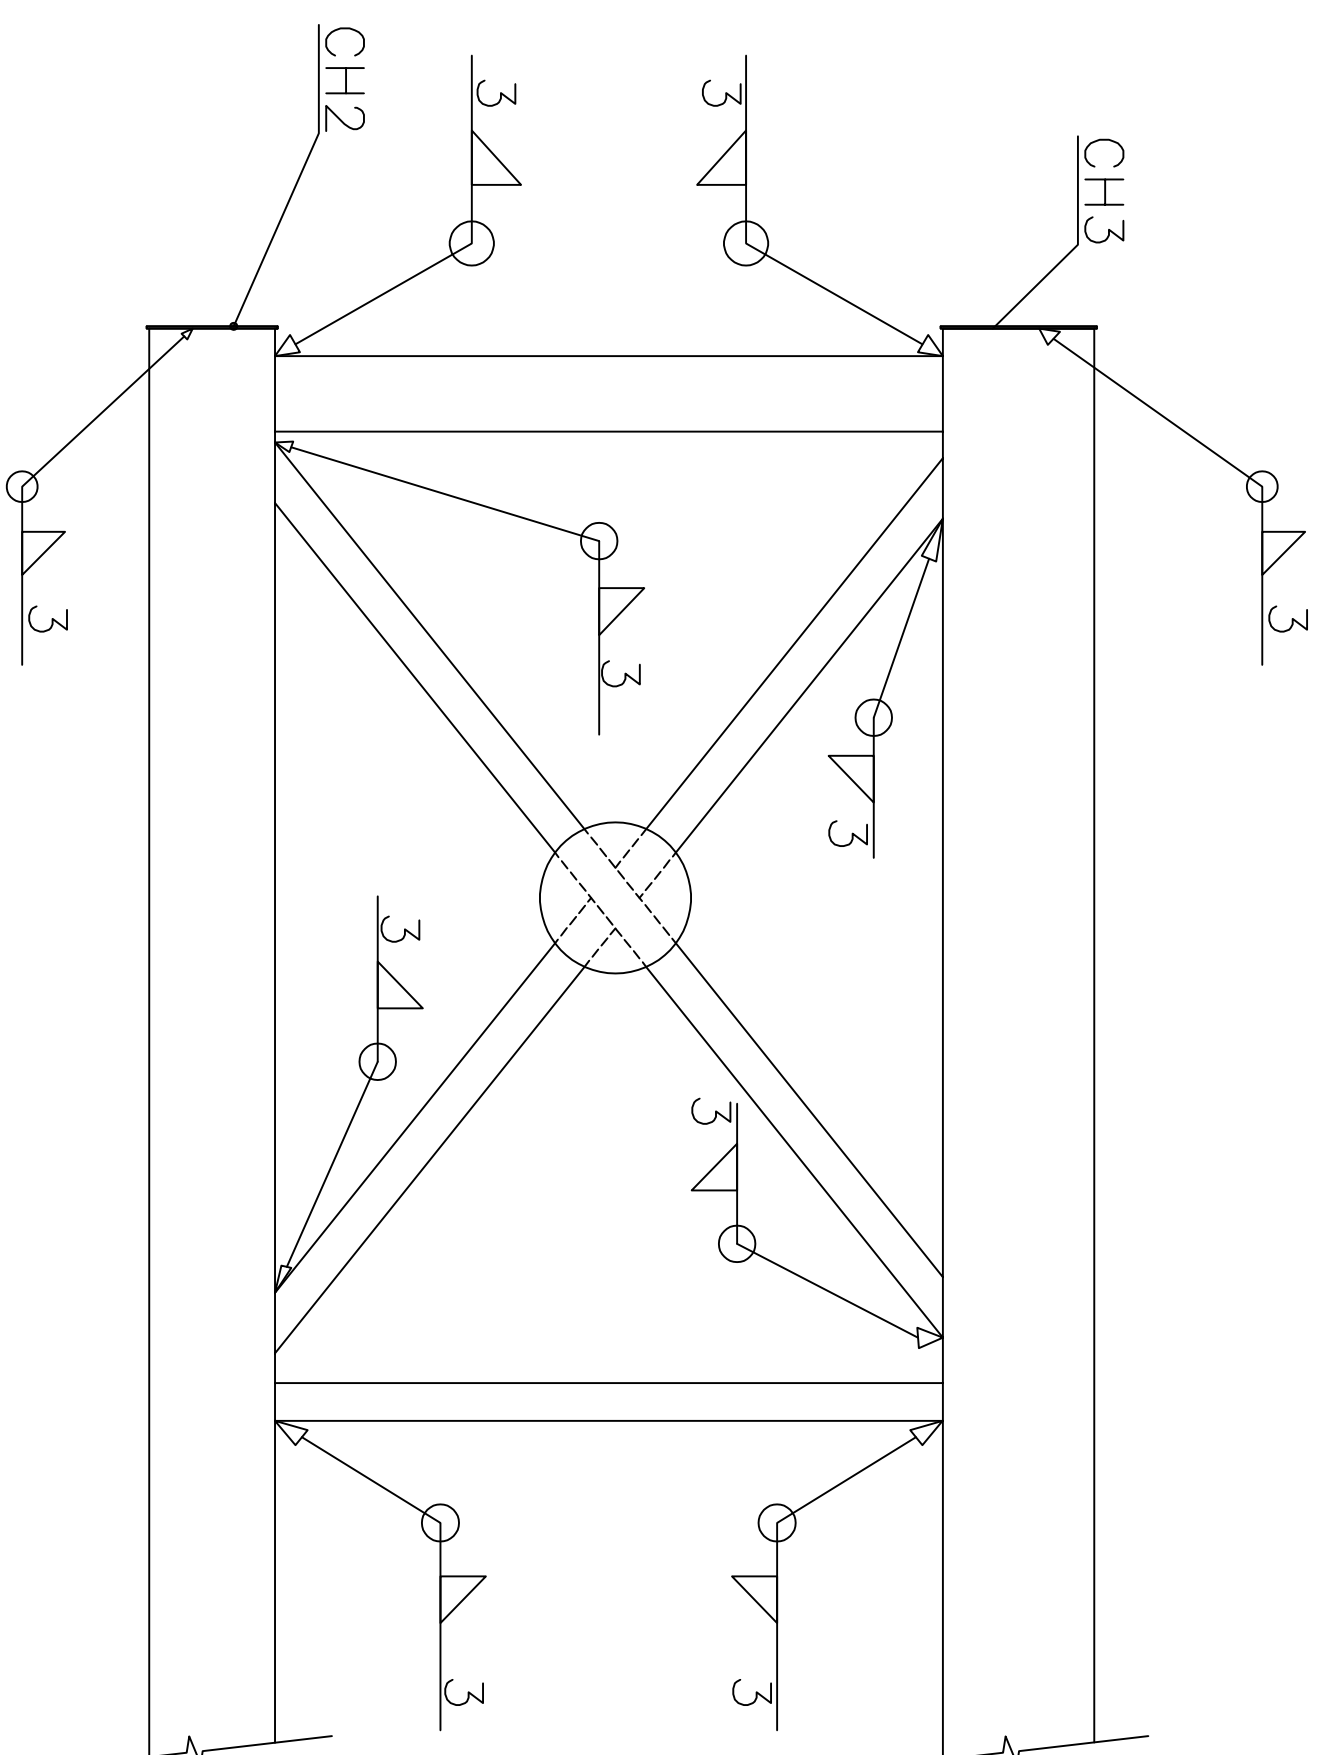


DETALHES DE SOLDA TÍPICOS C

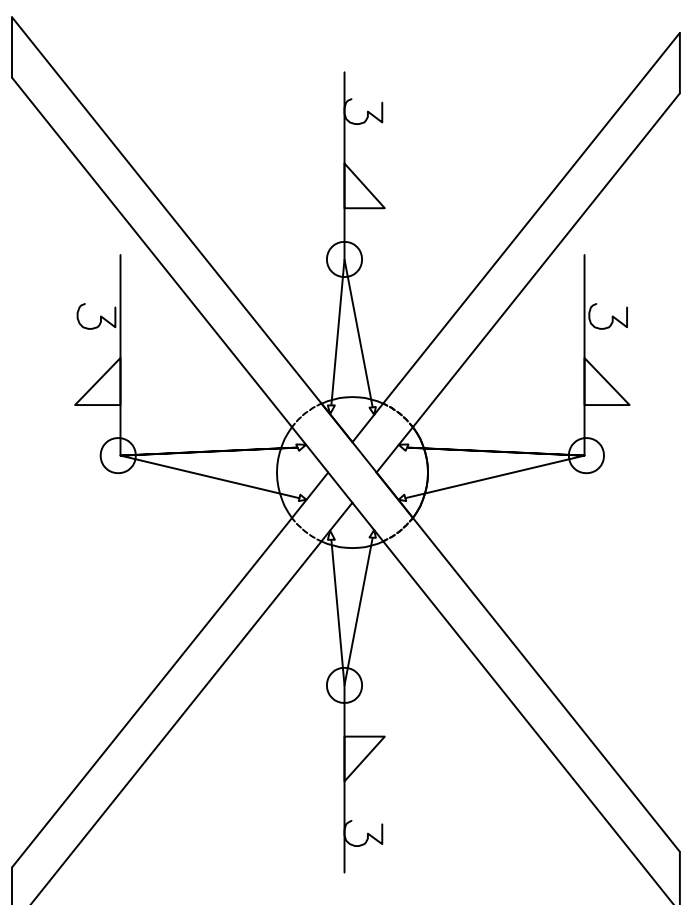

DETALHES DE SOLDA TÍPICOS D

ESCALA 1:15

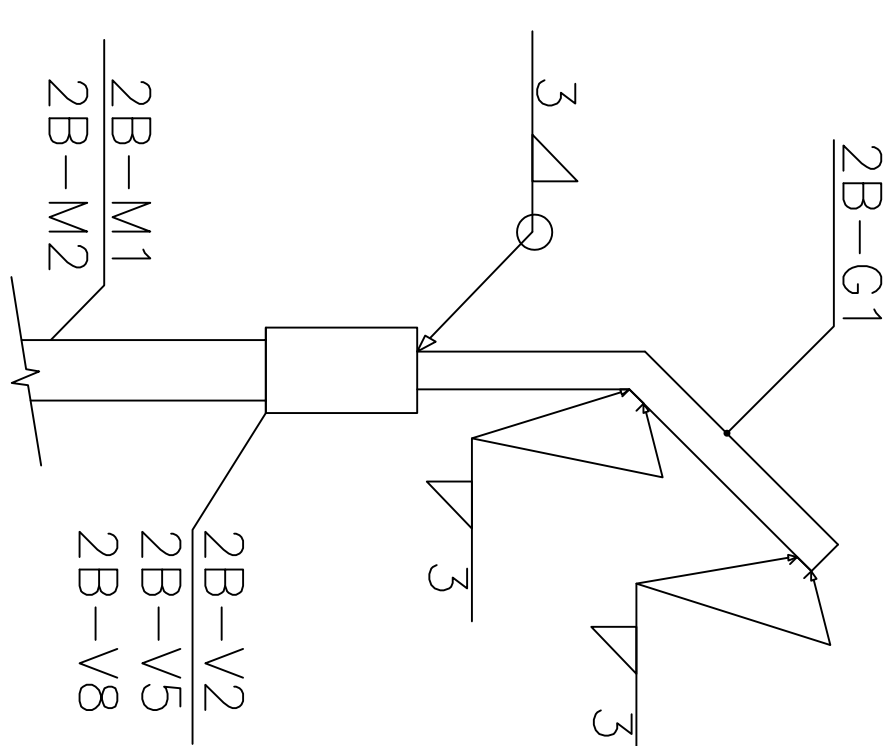

DETALHES DE SOLDA TÍPICOS

[illegible]