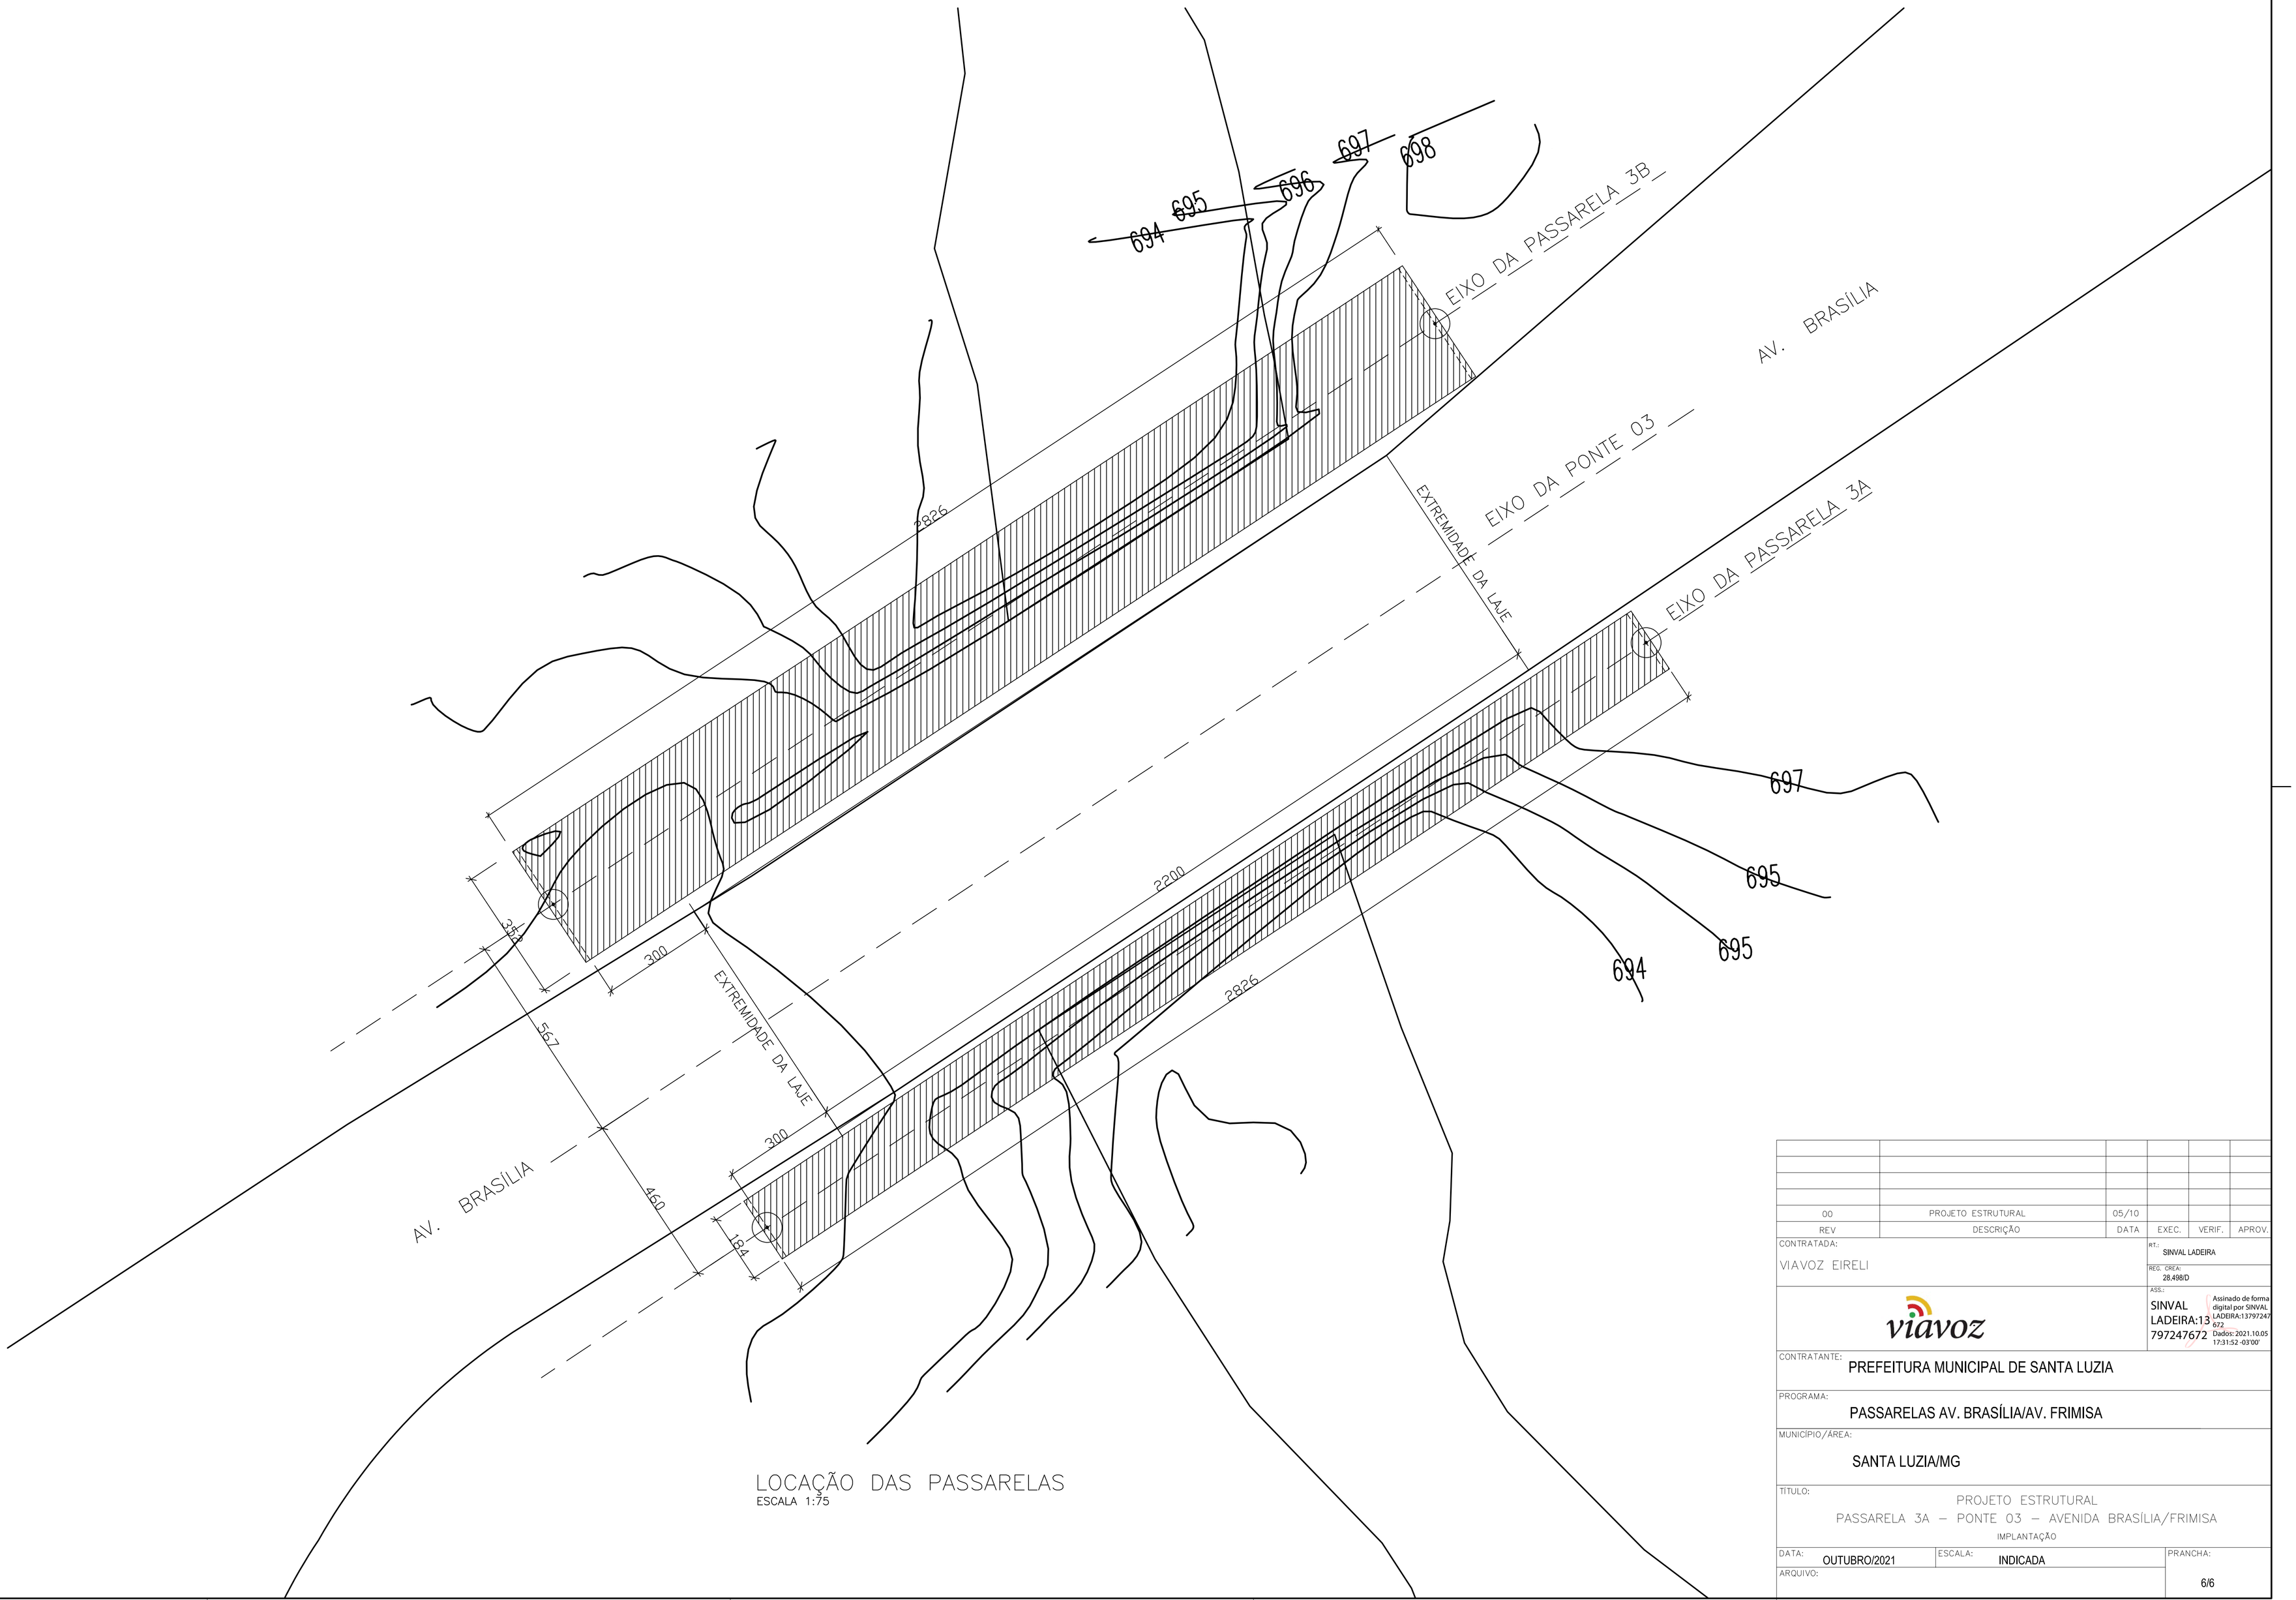

LOCAÇÃO DAS PASSARELAS
ESCALA 1:75

00	PROJETO ESTRUTURAL	05/10			
REV	DESCRIÇÃO	DATA	EXEC.	VERIF.	APROV.

CONTRATADA:
VIAVOZ EIRELI

RT.: SINVAL LADEIRA
REG. CREA: 28.498/D
ASS.: SINVAL LADEIRA:13797247672 Assinado de forma digital por SINVAL LADEIRA:13797247672 Dados: 2021.10.05 17:31:52 -03'00'

viavoz

CONTRATANTE:
PREFEITURA MUNICIPAL DE SANTA LUZIA

PROGRAMA:
PASSARELAS AV. BRASÍLIA/AV. FRIMISA

MUNICÍPIO/ÁREA:
SANTA LUZIA/MG

TÍTULO:
PROJETO ESTRUTURAL
PASSARELA 3A – PONTE 03 – AVENIDA BRASÍLIA/FRIMISA
IMPLANTAÇÃO

DATA:	ESCALA:	PRANCHA:
OUTUBRO/2021	INDICADA	6/6

ARQUIVO: