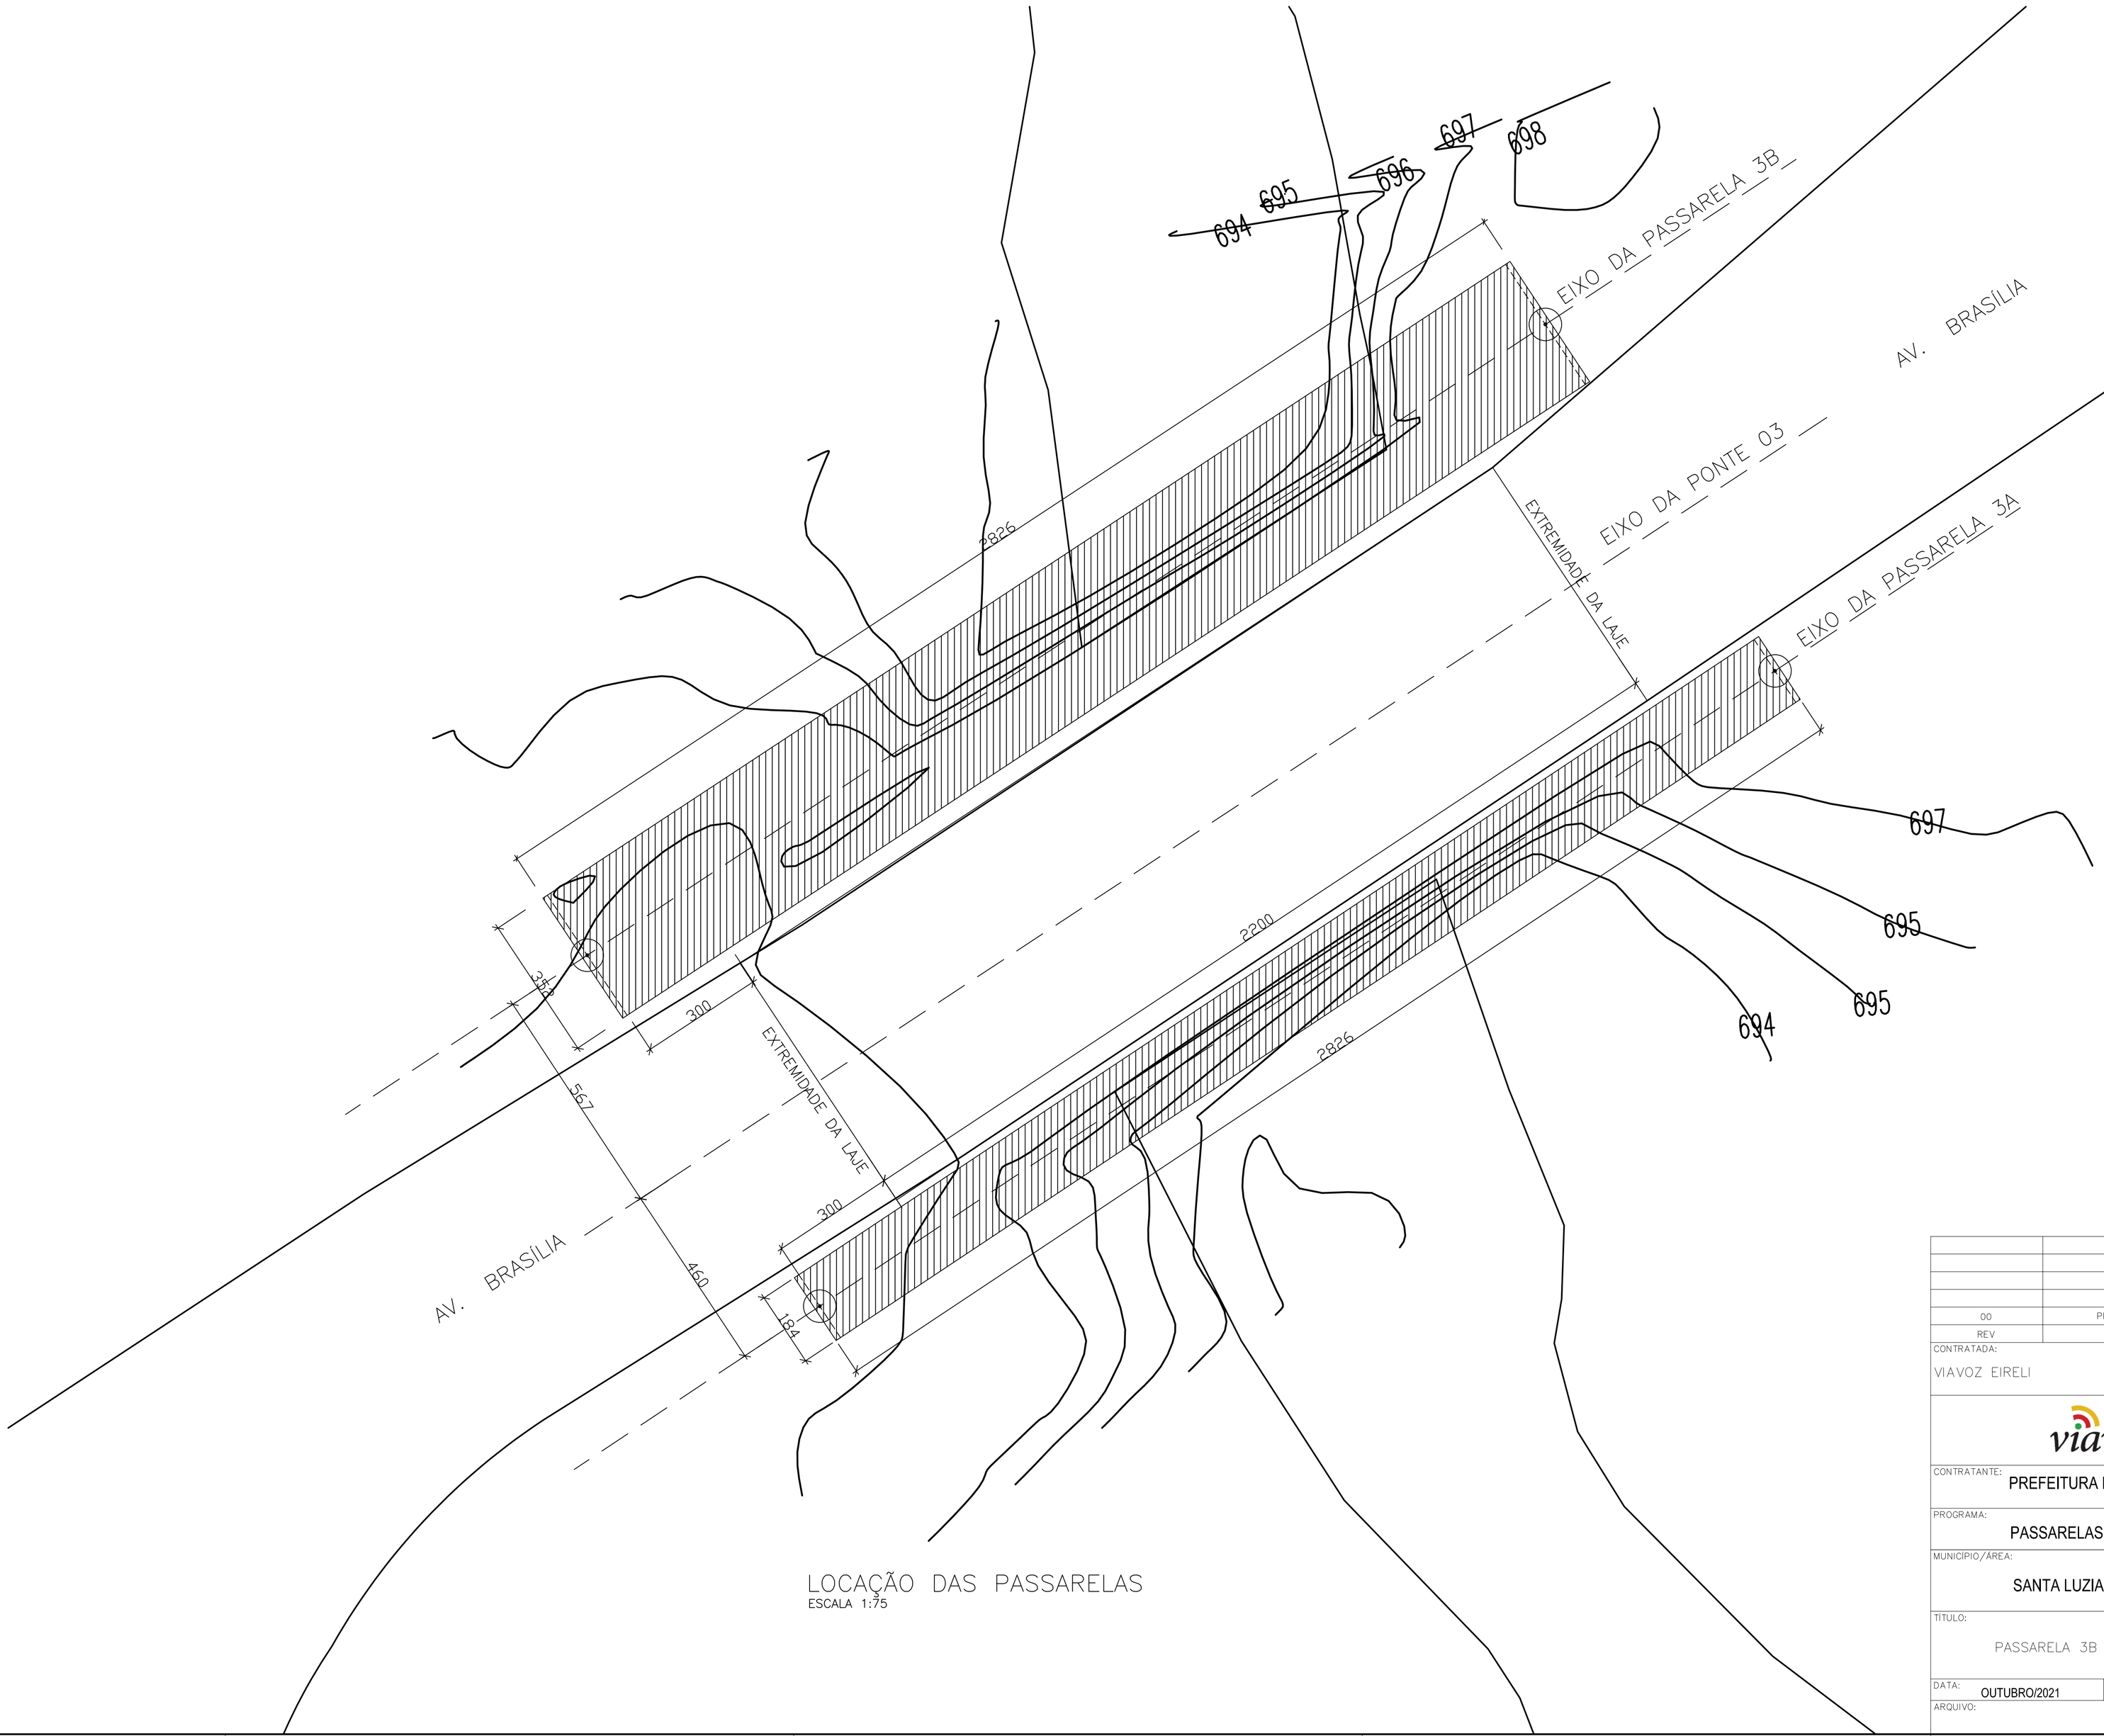


LOCAÇÃO DAS PASSARELAS
ESCALA 1:75

| REV | DESCRIÇÃO | DATA | EXEC. | VERIF. | APROV. |
|---|---|---|---|---|---|
| 00 | PROJETO ESTRUTURAL | 05/10 | | | |

CONTRATADA:
VIAVOZ EIRELI

RT.: SINVAL LADEIRA
REG. CREA: 28.498/D

viavoz

ASS.: SINVAL LADEIRA:13797247672 — Assinado de forma digital por SINVAL LADEIRA:13797247672 Dados: 2021.10.05 17:39:28 -03'00'

CONTRATANTE: PREFEITURA MUNICIPAL DE SANTA LUZIA

PROGRAMA: PASSARELAS AV. BRASÍLIA/AV. FRIMISA

MUNICÍPIO/ÁREA: SANTA LUZIA/MG

TITULO:
PROJETO ESTRUTURAL
PASSARELA 3B – PONTE 03 – AVENIDA BRASÍLIA/FRIMISA
IMPLANTAÇÃO

DATA: OUTUBRO/2021
ESCALA: INDICADA
PRANCHA: 8/8
ARQUIVO: