




ESCALA 02 - ESGOTO

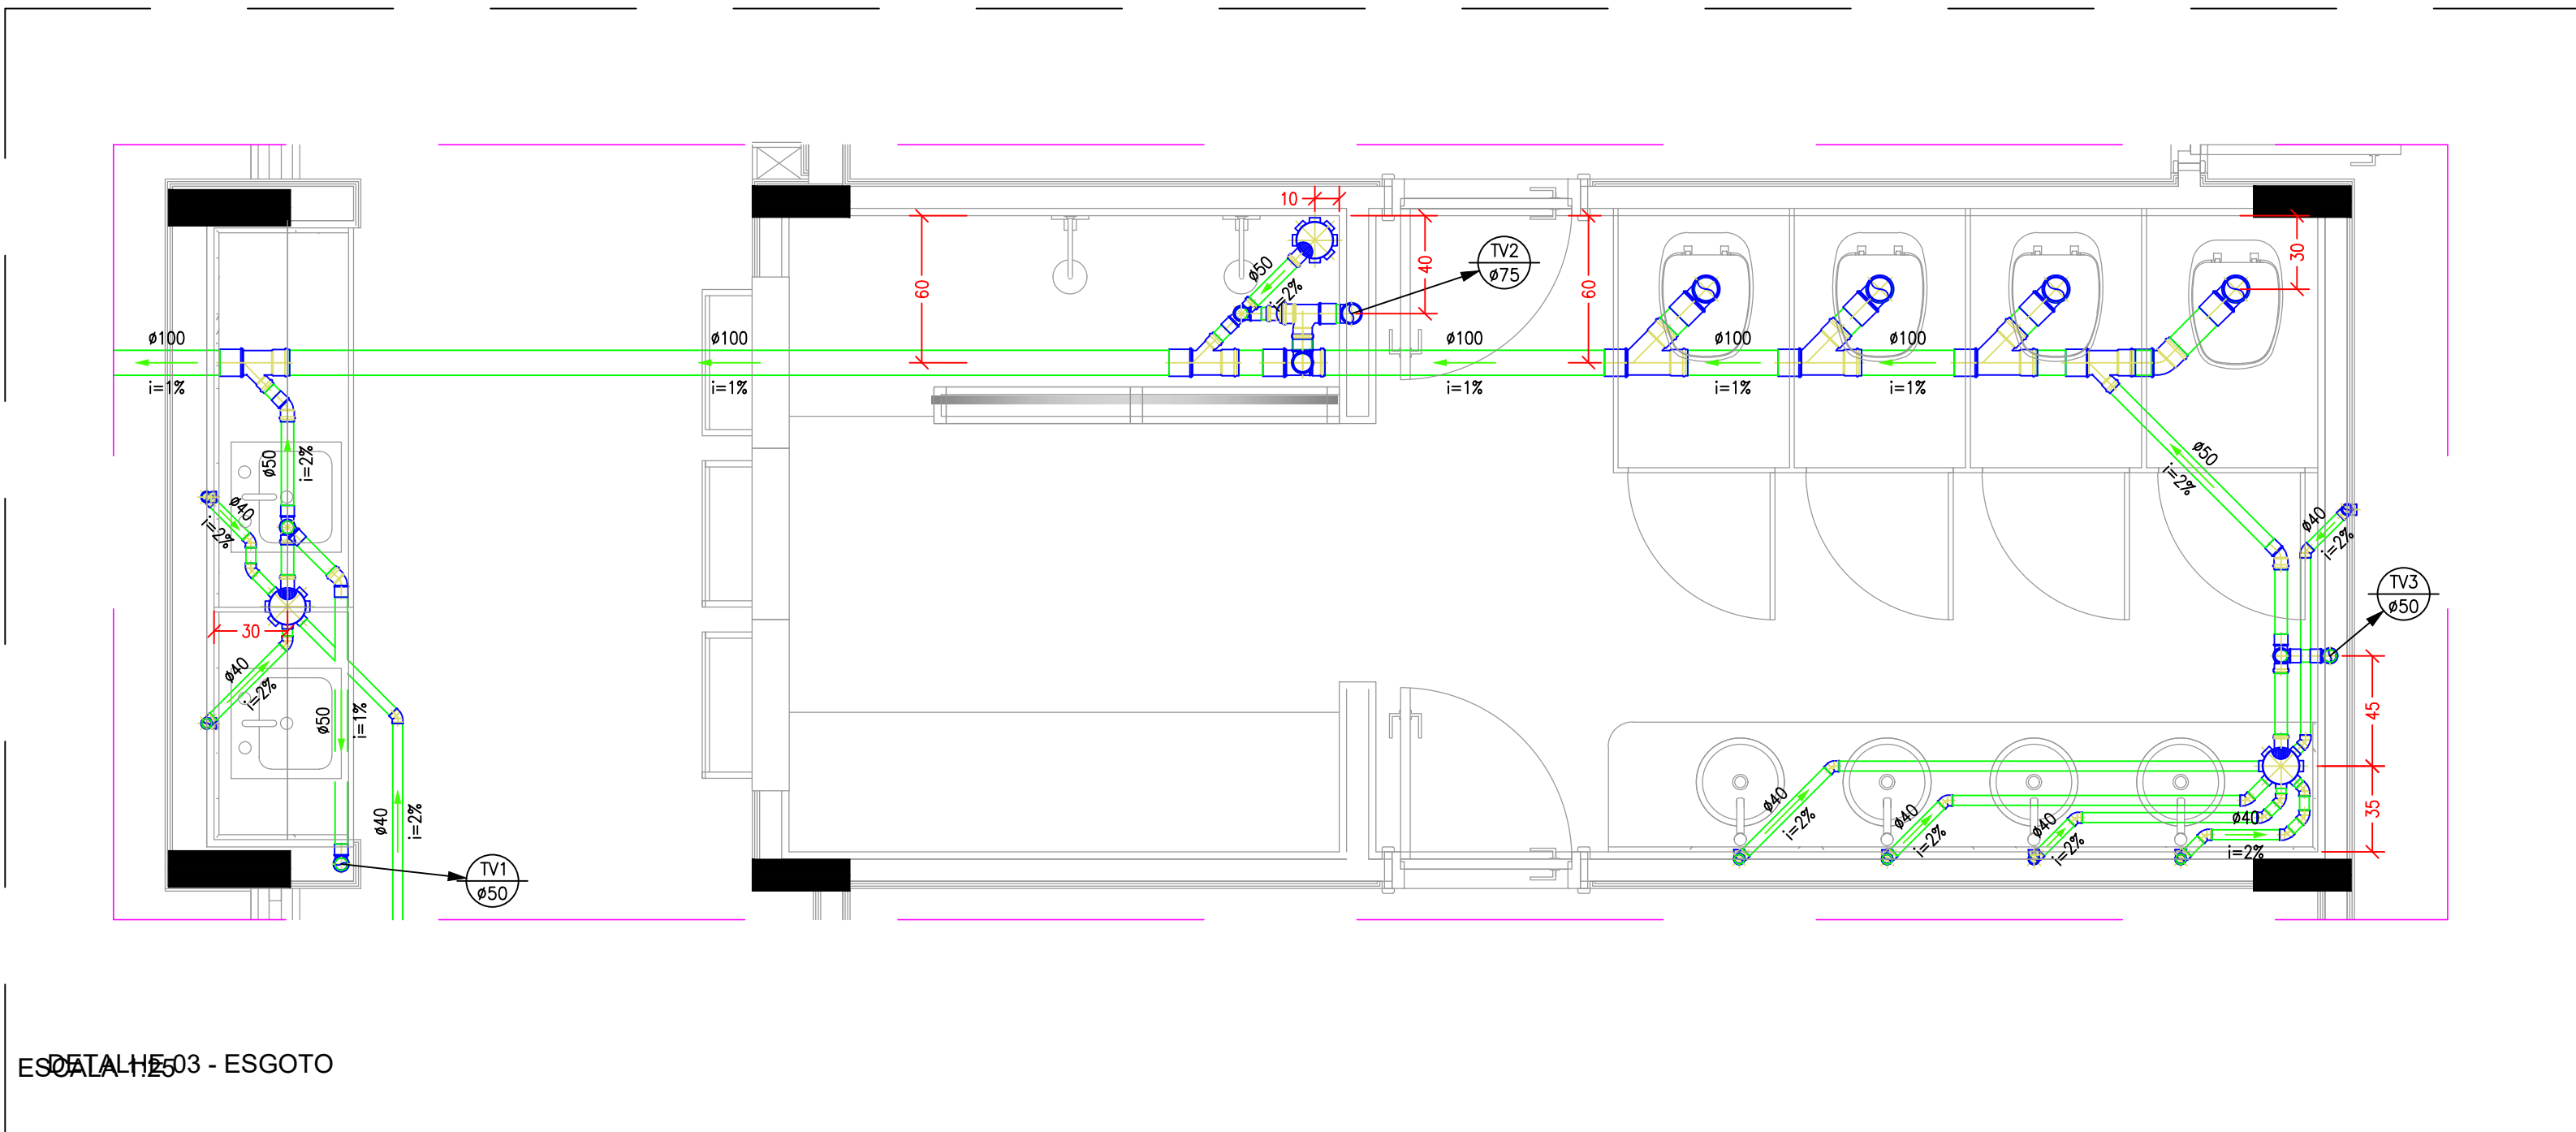

ESCALA 03 - ESGOTO

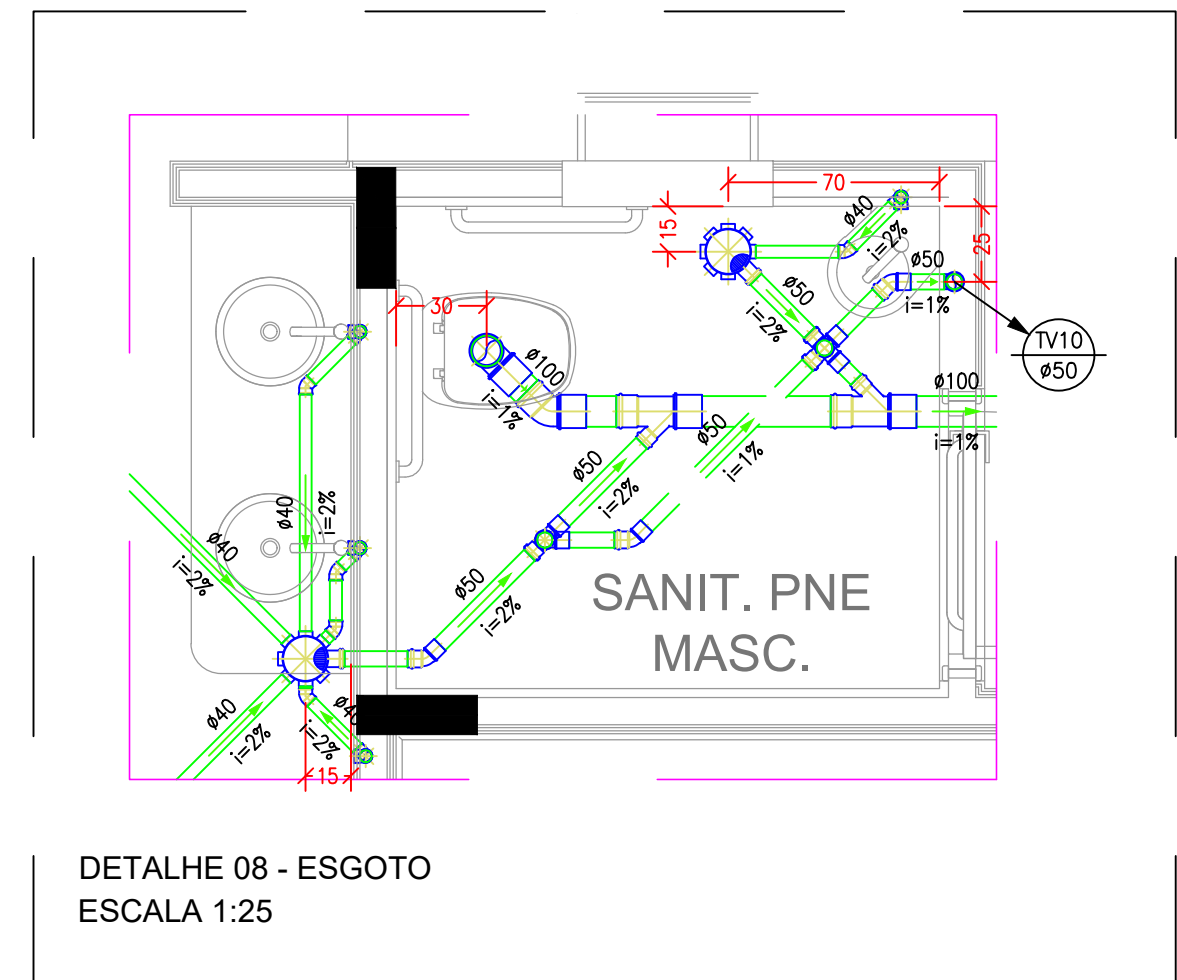


DETALHE 08 - ESGOTO
ESCALA 1:25

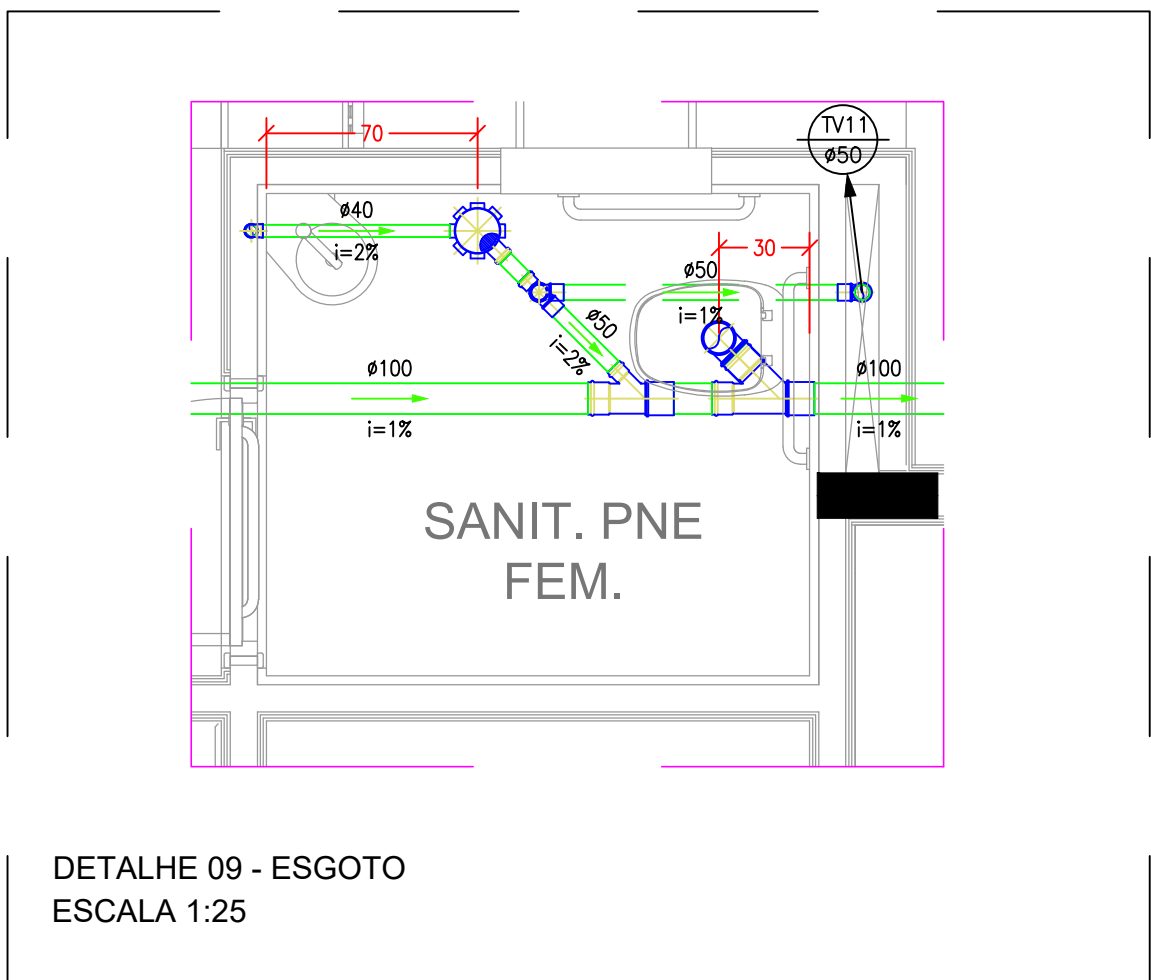


DETALHE 09 - ESGOTO
ESCALA 1:25

PVC Soldável branco			
Quant.	Und.	Código	Descrição
177,56	m	89714	TUBO PVC, SERIE NORMAL, ESGOTO PREDIAL, DN 100 MM, FORNECIDO E INSTALADO EM RAMAL DE DESCARGA OU RAMAL DE ESGOTO SANITÁR
12,342	m	89849	TUBO PVC, SERIE NORMAL, ESGOTO PREDIAL, DN 150 MM, FORNECIDO E INSTALADO EM SUBCOLETOR AÉREO DE ESGOTO SANITÁRIO, AF. 12/
111,71	m	89711	TUBO PVC, SERIE NORMAL, ESGOTO PREDIAL, DN 40 MM, FORNECIDO E INSTALADO EM RAMAL DE DESCARGA OU RAMAL DE ESGOTO SANITÁRI
128,09	m	89712	TUBO PVC, SERIE NORMAL, ESGOTO PREDIAL, DN 50 MM, FORNECIDO E INSTALADO EM RAMAL DE DESCARGA OU RAMAL DE ESGOTO SANITÁRI
49,30	m	89713	TUBO PVC, SERIE NORMAL, ESGOTO PREDIAL, DN 75 MM, FORNECIDO E INSTALADO EM RAMAL DE DESCARGA OU RAMAL DE ESGOTO SANITÁRI
8	pc	89746	JOELHO 45 GRAUS, PVC, SERIE NORMAL, ESGOTO PREDIAL, DN 100 MM, JUNTA ELÁSTICA, FORNECIDO E INSTALADO EM RAMAL DE DESCARG
67	pc	89726	JOELHO 45 GRAUS, PVC, SERIE NORMAL, ESGOTO PREDIAL, DN 40 MM, JUNTA SOLDÁVEL, FORNECIDO E INSTALADO EM RAMAL DE DESCARGA
34	pc	89732	JOELHO 45 GRAUS, PVC, SERIE NORMAL, ESGOTO PREDIAL, DN 50 MM, JUNTA ELÁSTICA, FORNECIDO E INSTALADO EM RAMAL DE DESCARGA
3	pc	89739	JOELHO 45 GRAUS, PVC, SERIE NORMAL, ESGOTO PREDIAL, DN 75 MM, JUNTA ELÁSTICA, FORNECIDO E INSTALADO EM RAMAL DE DESCARGA
13	pc	89744	JOELHO 90 GRAUS, PVC, SERIE NORMAL, ESGOTO PREDIAL, DN 100 MM, JUNTA ELÁSTICA, FORNECIDO E INSTALADO EM RAMAL DE DESCARG
68	pc	89724	JOELHO 90 GRAUS, PVC, SERIE NORMAL, ESGOTO PREDIAL, DN 40 MM, JUNTA SOLDÁVEL, FORNECIDO E INSTALADO EM RAMAL DE DESCARGA
48	pc	89731	JOELHO 90 GRAUS, PVC, SERIE NORMAL, ESGOTO PREDIAL, DN 50 MM, JUNTA ELÁSTICA, FORNECIDO E INSTALADO EM RAMAL DE DESCARGA
6	pc	89737	JOELHO 90 GRAUS, PVC, SERIE NORMAL, ESGOTO PREDIAL, DN 75 MM, JUNTA ELÁSTICA, FORNECIDO E INSTALADO EM RAMAL DE DESCARGA
8	pc	89797	JUNÇÃO SIMPLES, PVC, SERIE NORMAL, ESGOTO PREDIAL, DN 100 X 100 MM, JUNTA ELÁSTICA, FORNECIDO E INSTALADO EM RAMAL DE DE
1	pc	89785	JUNÇÃO SIMPLES, PVC, SERIE NORMAL, ESGOTO PREDIAL, DN 50 X 50 MM, JUNTA ELÁSTICA, FORNECIDO E INSTALADO EM RAMAL DE DESC
1	pc	89795	JUNÇÃO SIMPLES, PVC, SERIE NORMAL, ESGOTO PREDIAL, DN 75 X 75 MM, JUNTA ELÁSTICA, FORNECIDO E INSTALADO EM RAMAL DE DESC
45	pc	89778	LUVA SIMPLES, PVC, SERIE NORMAL, ESGOTO PREDIAL, DN 100 MM, JUNTA ELÁSTICA, FORNECIDO E INSTALADO EM RAMAL DE DESCARGA O
93	pc	89753	LUVA SIMPLES, PVC, SERIE NORMAL, ESGOTO PREDIAL, DN 50 MM, JUNTA ELÁSTICA, FORNECIDO E INSTALADO EM RAMAL DE DESCARGA OU
16	pc	89774	LUVA SIMPLES, PVC, SERIE NORMAL, ESGOTO PREDIAL, DN 75 MM, JUNTA ELÁSTICA, FORNECIDO E INSTALADO EM RAMAL DE DESCARGA OU
6	pc	89710	RALO SECO, PVC, DN 100 X 40 MM, JUNTA SOLDÁVEL, FORNECIDO E INSTALADO EM RAMAL DE DESCARGA OU EM RAMAL DE ESGOTO SANITÁR
4	pc	89709	RALO SIFONADO, PVC, DN 100 X 40 MM, JUNTA SOLDÁVEL, FORNECIDO E INSTALADO EM RAMAL DE DESCARGA OU EM RAMAL DE ESGOTO SAN
20	pc	89784	TE, PVC, SERIE NORMAL, ESGOTO PREDIAL, DN 50 X 50 MM, JUNTA ELÁSTICA, FORNECIDO E INSTALADO EM RAMAL DE DESCARGA OU RAMA
2	pc	89786	TE, PVC, SERIE NORMAL, ESGOTO PREDIAL, DN 75 X 75 MM, JUNTA ELÁSTICA, FORNECIDO E INSTALADO EM RAMAL DE DESCARGA OU RAMA
20	pc		Caixa Sifonada 150x150x50mm
13	pc		Junção 100mmx50mm
5	pc		Junção 75mmx50mm
1	pc		Luva Dupla 75mm
1	pc		Redução excêntrica 100mmx50mm
8	pc		Redução excêntrica 75mmx50mm
1	pc		Tê 100mmx50mm
2	pc		Tê 75mmx50mm
2	pc		Tê de redução 100mmx75mm
12	pc		Terminal de Ventilação 50mm
4	pc		Terminal de Ventilação 75mm
12	pc		Vedação para saída de Vaso Sanitário 100mm

Caixas Diversas			
Quant.	Und.	Código	Descrição
1	pc		CAIXA DE GORDURA DUPLA (CAPACIDADE: 101 L)
1	pc		CAIXA DE GORDURA DUPLA (CAPACIDADE: 180 L)
1	pc		CAIXA DE GORDURA (CAPACIDADE: 31 L)
1	pc		CAIXA DE INSPEÇÃO/PASSAGEM/ESPUMA (30x30x40cm)
14	pc	97902	CAIXA ENTERRADA HIDRÁULICA RETANGULAR EM ALVENARIA COM TIJOLOS CERÂMICOS MACIÇOS, DIMENSÕES INTERNAS: 0,6X0,6X0,6 M PARA
1	pc	97903	CAIXA ENTERRADA HIDRÁULICA RETANGULAR EM ALVENARIA COM TIJOLOS CERÂMICOS MACIÇOS, DIMENSÕES INTERNAS: 0,8X0,8X0,6 M PARA

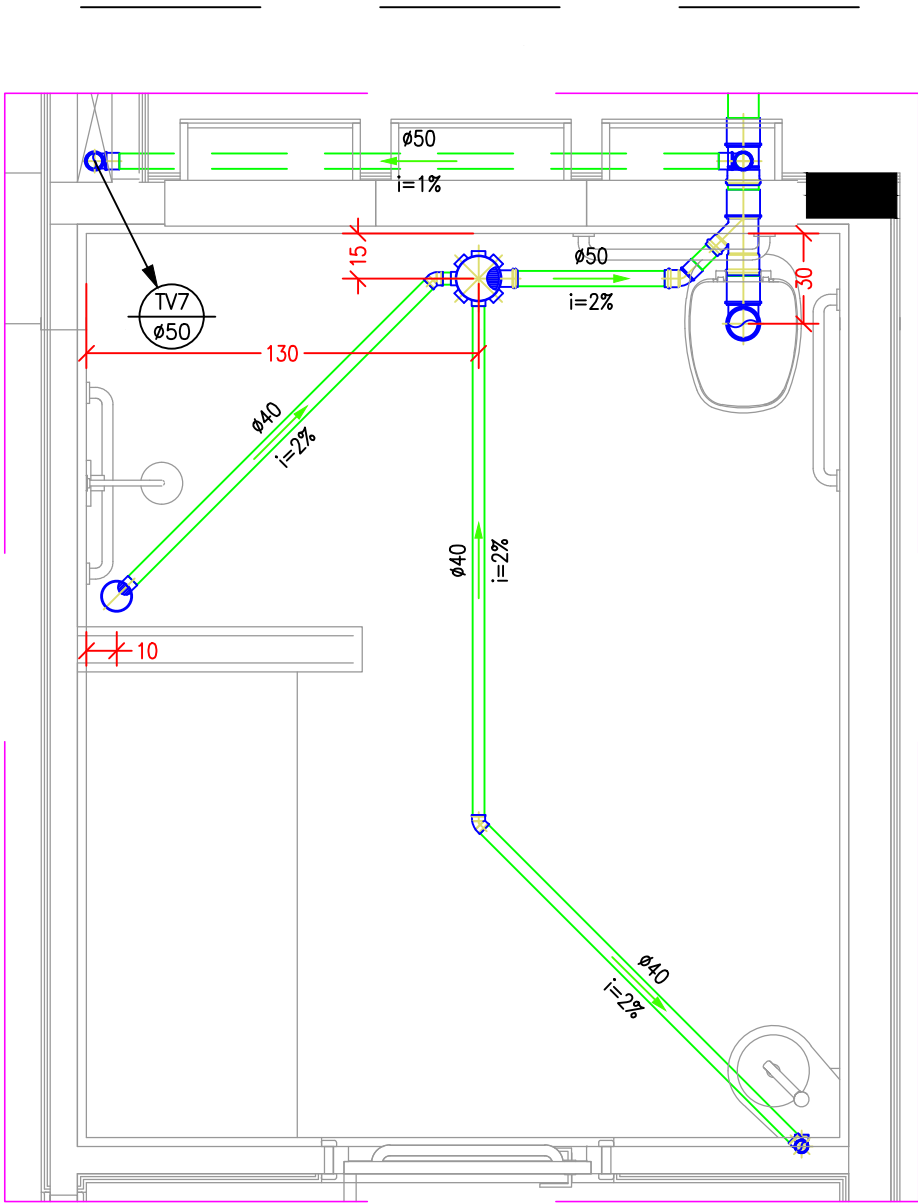

DETALHE 01 - ESGOTO
ESCALA 1:25

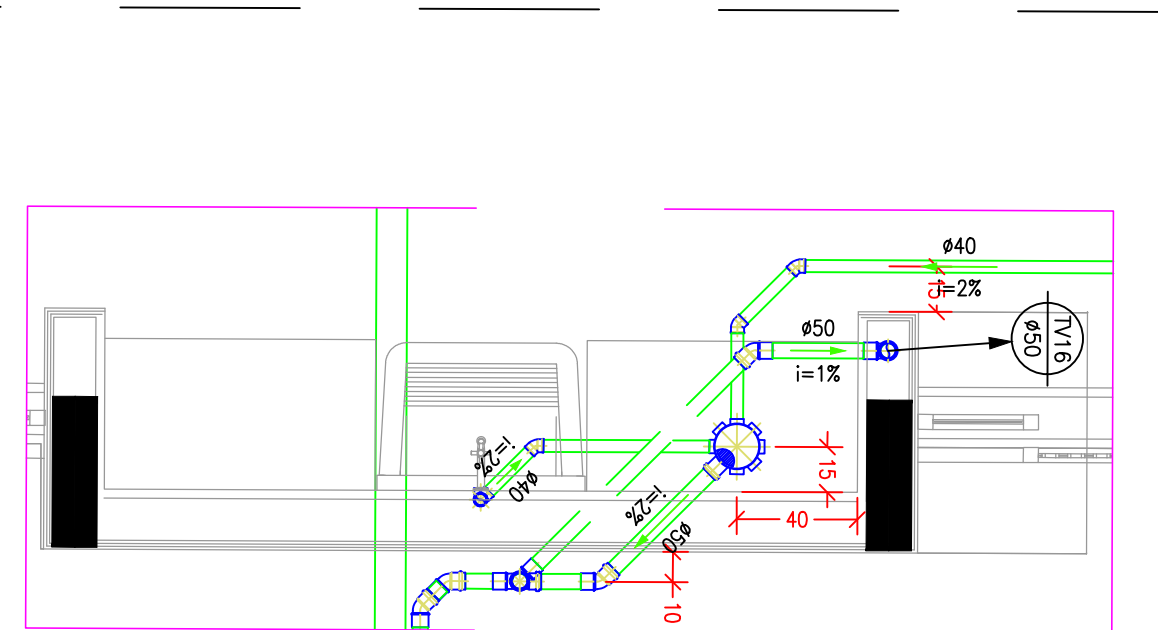

DETALHE 07 - ESGOTO
ESCALA 1:25

LEGENDA:

PVC Soldável branco	
	- Caixa Sifonada 150x150x50mm (Detalhado/em Planta)
	- Joelho 45 100mm (Detalhado/em Planta)
	- Joelho 45 50mm (Detalhado/em Planta)
	- Joelho 45 75mm (Detalhado/em Planta)
	- Joelho 45 secundário 40mm (Detalhado/em Planta)
	- Joelho 90 100mm (Detalhado/Sobe)
	- Joelho 90 50mm (Detalhado/Desce)
	- Joelho 90 50mm (Detalhado/em Planta)
	- Joelho 90 50mm (Detalhado/Sobe)
	- Joelho 90 75mm (Detalhado/Desce)
	- Joelho 90 75mm (Detalhado/Sobe)
	- Joelho 90 secundário 40mm (Detalhado/Desce)
	- Joelho 90 secundário 40mm (Detalhado/Sobe)
	- Junção 100mm (Detalhado/em Planta)
	- Junção 100x50mm (Detalhado/em Planta)
	- Junção 50mm (Detalhado/em Planta)
	- Junção 75mm (Detalhado/em Planta)
	- Junção 75x50mm (Detalhado/em Planta)
	- Luva 100mm (Detalhado/em Planta)
	- Luva 50mm (Detalhado/em Planta)
	- Luva 75mm (Detalhado/em Planta)
	- Luva Dupla 75mm (Detalhado/em Planta)
	- Ralo seco circular 100x40mm (Detalhado/em Planta)
	- Ralo sifonado circular 100x40mm (Detalhado/em Planta)
	- Redução excêntrica 100x50mm (Detalhado/em Planta)
	- Redução excêntrica 75x50mm (Detalhado/em Planta)
	- Tê 100x50mm (Detalhado/Sobe)
	- Tê 50mm (Detalhado/Desce)
	- Tê 50mm (Detalhado/Sobe)
	- Tê 75mm (Detalhado/em Planta)
	- Tê 75x50mm (Detalhado/Desce)
	- Tê 75x50mm (Detalhado/Sobe)
	- Tê de redução 100x75mm (Detalhado/Sobe)
	- Terminal de Ventilação 50mm (Detalhado/Desce)
	- Terminal de Ventilação 75mm (Detalhado/Desce)
	- Vedação para saída de Vaso Sanitário 100mm (Detalhado/em Planta)

Caixas Diversas	
	- Caixa de Gordura 31 litros (Detalhado/em Planta)
	- Caixa de Inspeção 60x60cm (Detalhado/em Planta)
	- Caixa de Inspeção 80x80cm (Detalhado/em Planta)

PRUMADAS	
	Tubo Ventilacao

TUBULAÇÃO	
	- Tubo PVC Soldável branco 100mm (Detalhado)
	- Tubo PVC Soldável branco 150mm (Detalhado)
	- Tubo PVC Soldável branco 40mm (Detalhado)
	- Tubo PVC Soldável branco 50mm (Detalhado)
	- Tubo PVC Soldável branco 75mm (Detalhado)

02	CONFORME INDICAÇÃO DA CONTRATANTE	20/01/22	JONEY	JONEY	JONEY
01	CONFORME INDICAÇÃO DA CONTRATANTE	07/12/21	JONEY	JONEY	JONEY
00	EMIÇÃO INICIAL	26/11/21	JONEY	JONEY	JONEY
REV.	DESCRIÇÃO	DATA	EXEC.	VERIF.	APROV.
CONTRATADA: VIAVOZ EIRELI		AUTORIA DO PROJETO: Joney T. Papi Muzzi de Gouvêa		RT: José H. R. Baesse	
		REG. CREA: 227.099/D	REG. CREA: 53.341/D		
		ASS: 	ASS: 		
CONTRATANTE: PREFEITURA MUNICIPAL DE SANTA LUZIA					
PROGRAMA: UMEI BOM DESTINO					
MUNICÍPIO/ÁREA: SANTA LUZIA					
TÍTULO: PROJETO HIDROSSANITÁRIO DETALHES - ESGOTO					
DATA: 07/12/2021		ESCALA: INDICADA		PRANCHA:	
ARQUIVO: PREF_SANTA_LUZIA_UMEI_BOM_DESTINO_HID_ESG_V2.DWG				09/11	