




PLANTA
INSTALAÇÃO SANITÁRIA FEMININA
ESCALA: 1:25

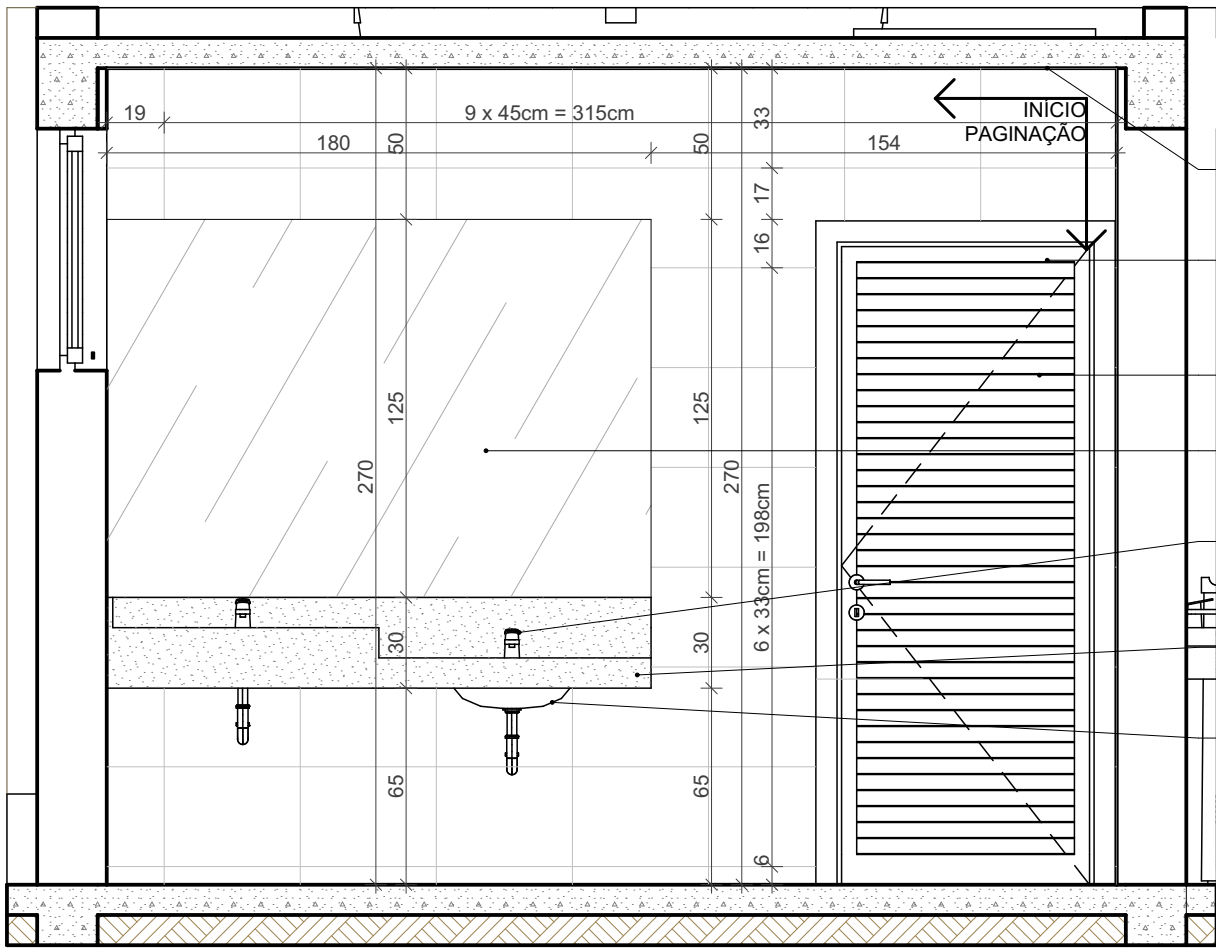


VISTA 1
INSTALAÇÃO SANITÁRIA FEMININA
ESCALA: 1:25

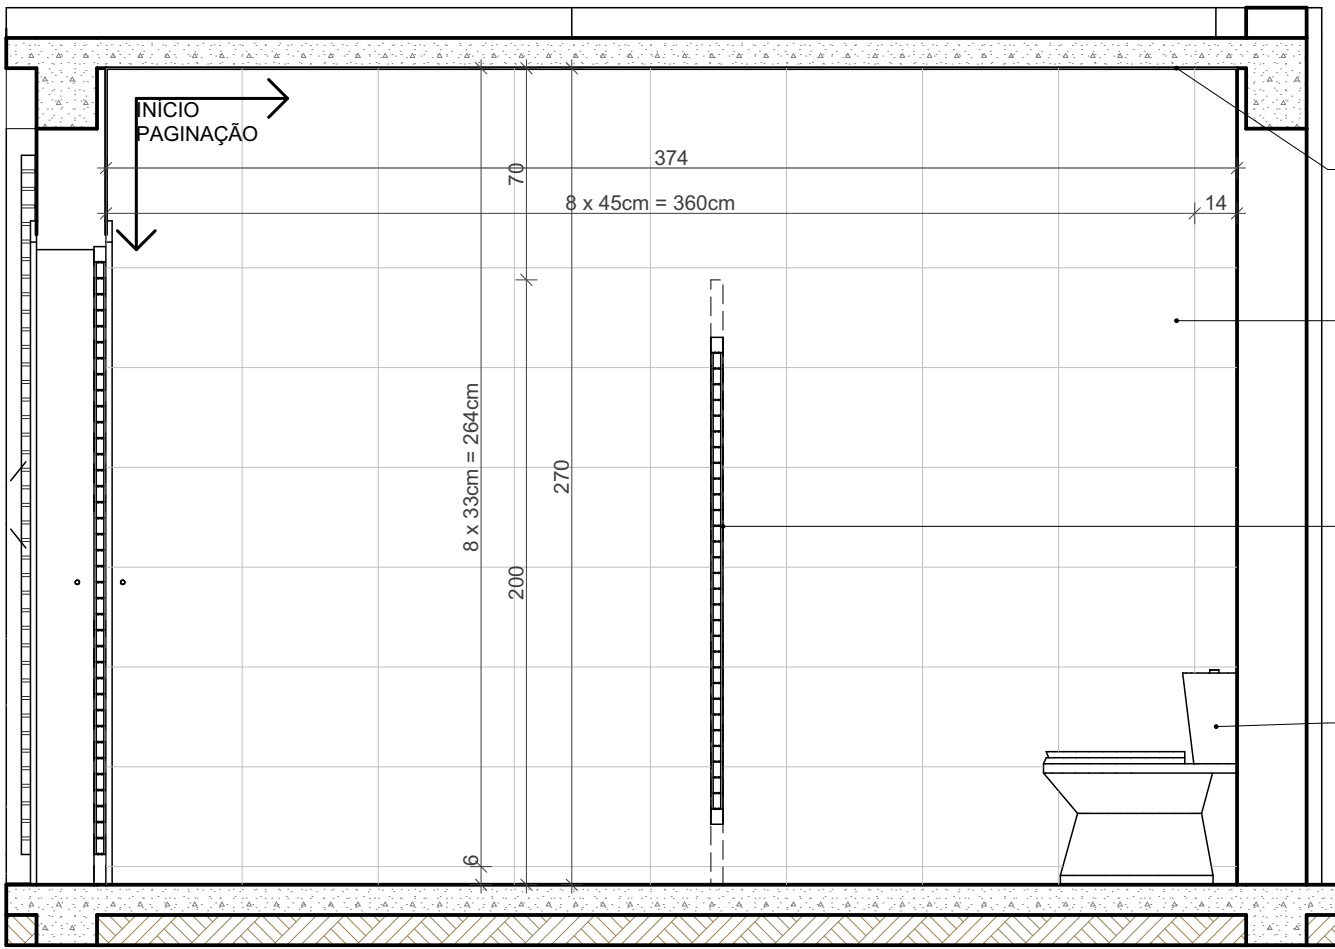


VISTA 2
INSTALAÇÃO SANITÁRIA FEMININA
ESCALA: 1:25

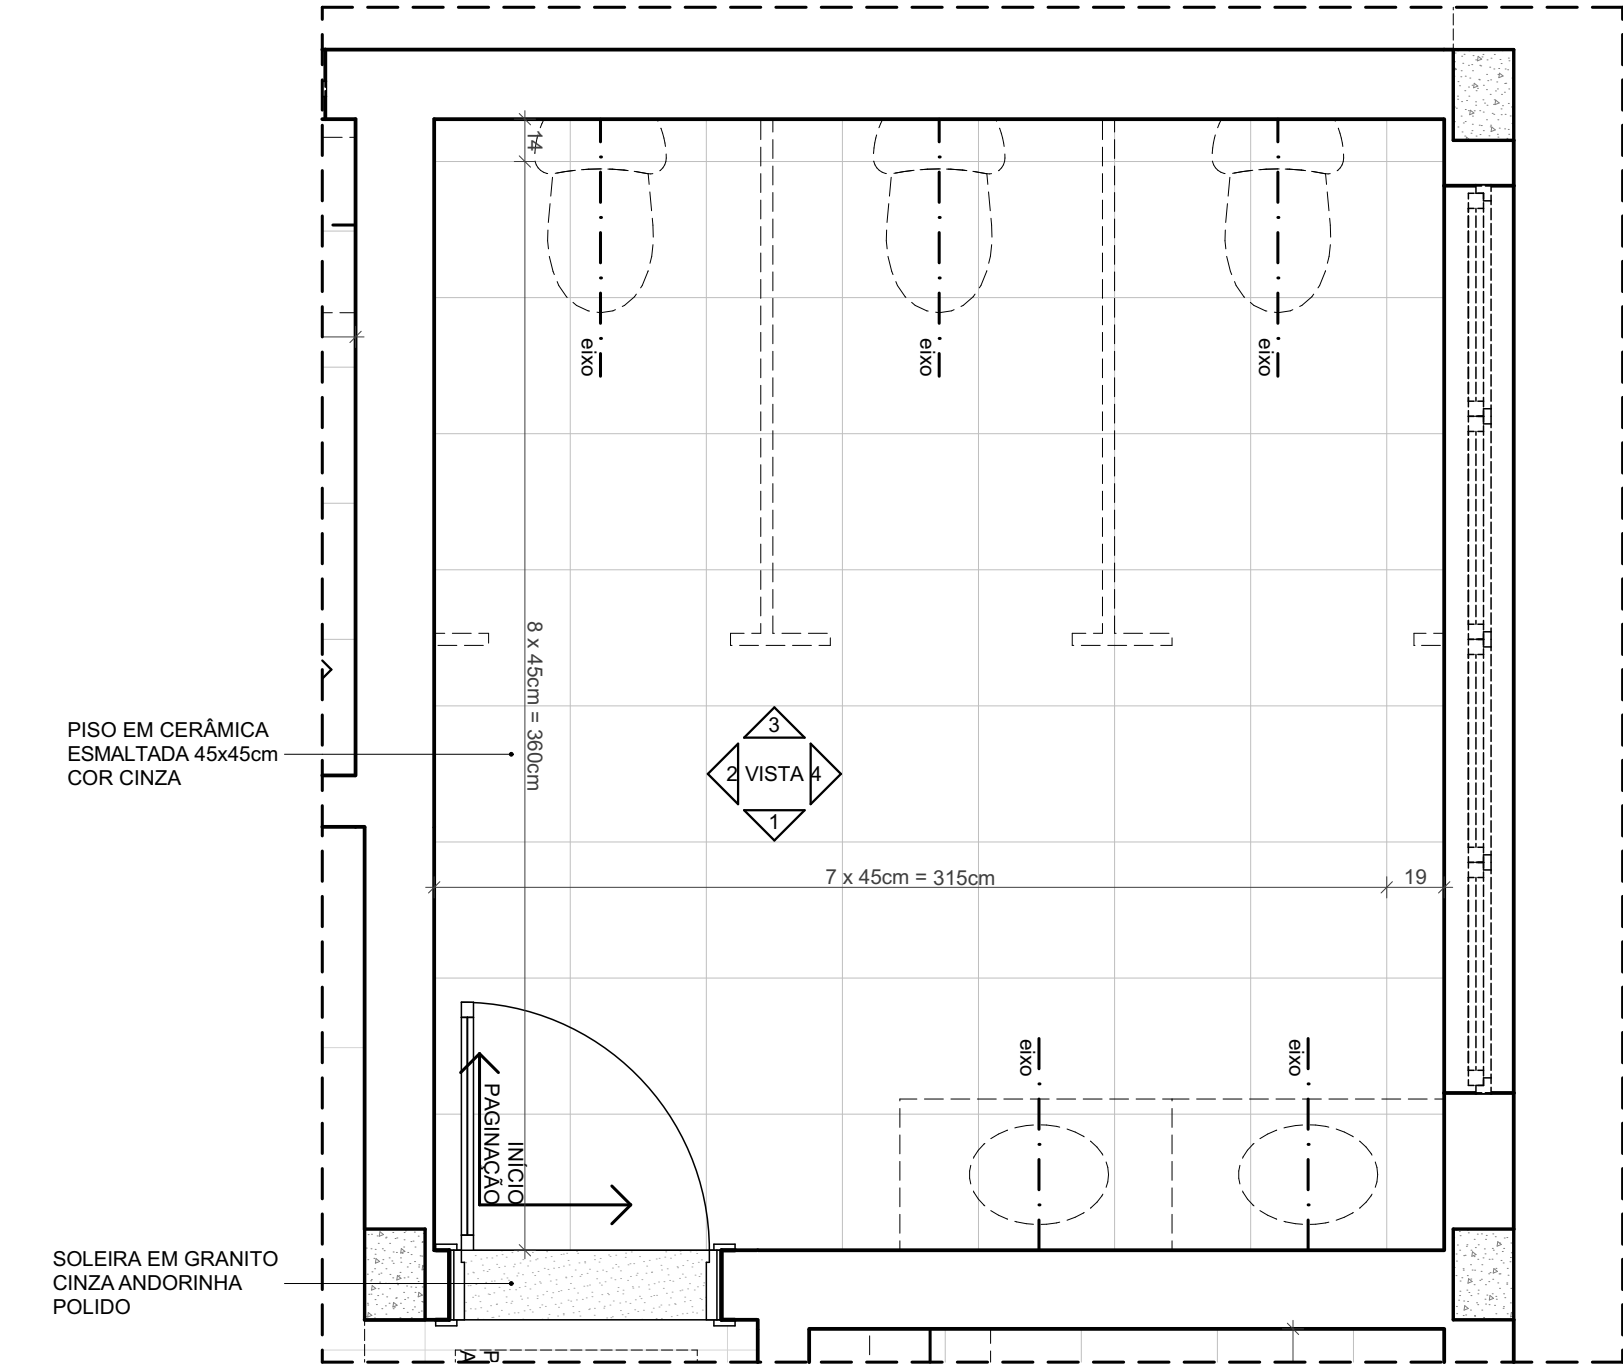

PAGINAÇÃO DE PISO
INSTALAÇÃO SANITÁRIA FEMININA
ESCALA: 1:25

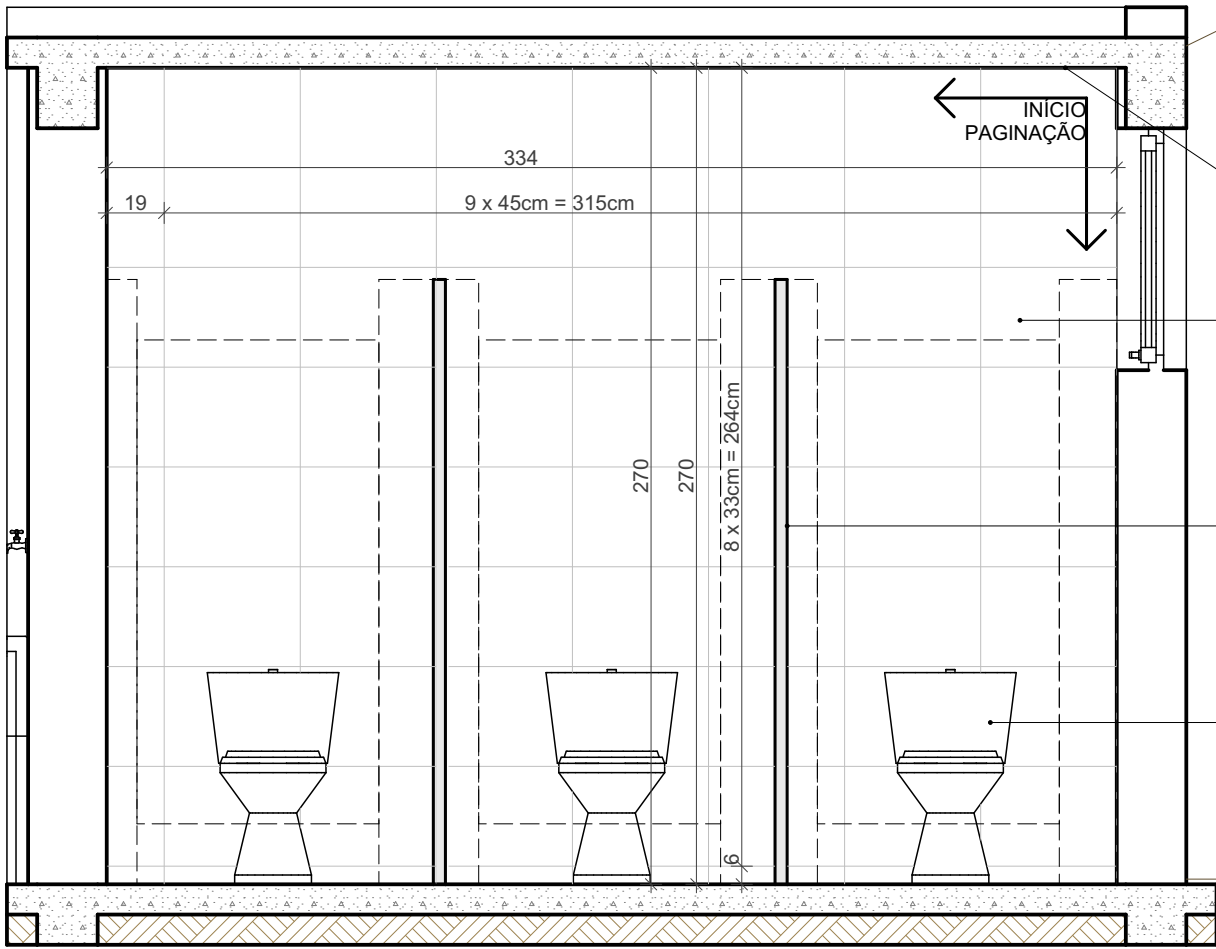

VISTA 3
INSTALAÇÃO SANITÁRIA FEMININA
ESCALA: 1:25

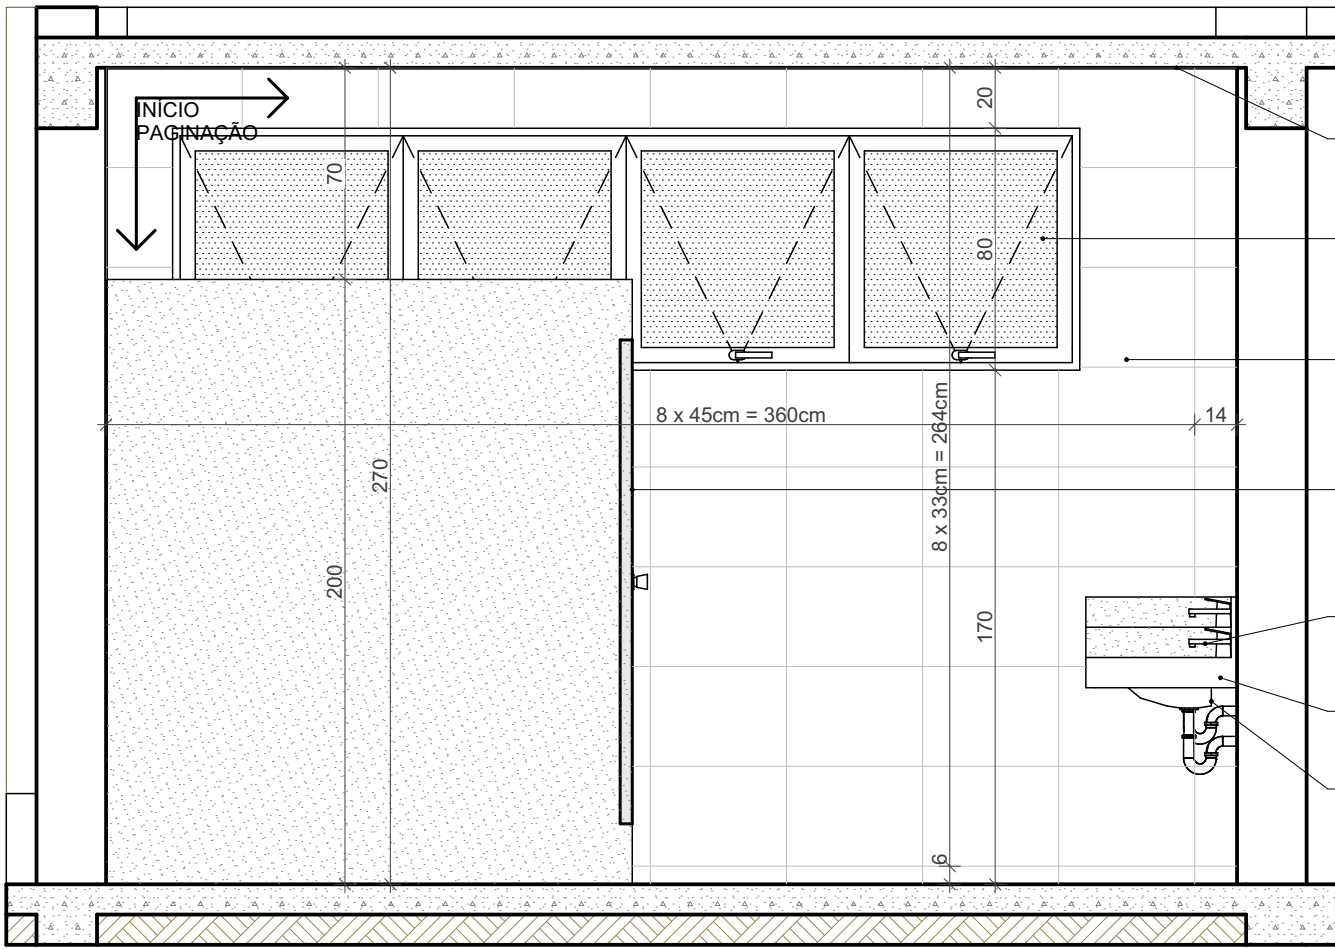

VISTA 4
INSTALAÇÃO SANITÁRIA FEMININA
ESCALA: 1:25

- LEGENDA DE ACABAMENTOS
- PISO
 - 1. GRANILITE COM ACABAMENTO LAVADO, COR NATURAL
 - 2. CERÂMICA ESMALTADA 45x45cm, COR CINZA
 - 3. PISO CIMENTADO COM ACABAMENTO LISO, COR NATURAL
 - 4. PEDRA MIRACEMA, COR CINZA
 - 5. CONCRETO BETUMINOSO USINADO A QUENTE
 - PAREDE
 - 1. CERÂMICA ESMALTADA 33x45cm, COR BRANCA
 - 2. PINTURA ACRÍLICA SOBRE BLOCO DE CONCRETO, COR BRANCA
 - 3. BLOCO VAZADO DE CONCRETO COM ACABAMENTO APARENTE
 - TETO
 - 1. PINTURA ACRÍLICA SOBRE EMASSAMENTO, COR BRANCA
 - 2. PORRO PVC, COR BRANCA
 - 3. ENGRADAMENTO E COBERTURA METÁLICOS APARENTES
 - RODAPÉ
 - 1. CERÂMICA ESMALTADA 45x45cm CORTADA A 7cm, COR CINZA
 - 2. SEM RODAPÉ

NOTAS LEGENDA: I.S.: INSTALAÇÃO SANITÁRIA P.M.R.: PORTADOR DE MOBILIDADE REDUZIDA D.M.L.: DEPÓSITO DE MATERIAL DE LIMPEZA A.R.S.: ABRIGO DE RESÍDUOS SÓLIDOS G.C.: GUARDA CORPO	REV.	DATA	DESCRIÇÃO	SECRETARIA MUNICIPAL DE OBRAS DEPARTAMENTO DE ENGENHARIA E ARQUITETURA		 PREFEITURA MUNICIPAL DE SANTA LUZIA ADM. DELEGADO CHRISTIANO XAVIER	NÚMERO	DISCIPLINA	ETAPA	DATA
	01	10/05/2021	ADEQUAÇÕES VIGILÂNCIA SANITÁRIA	SECRETÁRIO DE OBRAS	BRUNO MÁRCIO MOREIRA ALMEIDA		124	ARQUITETURA	PROJETO BÁSICO	26/11/2021
	02	18/05/2021	ADEQUAÇÕES VIGILÂNCIA SANITÁRIA, REVISÃO PROJETO LEGAL	RESPONSÁVEL TÉCNICO	GLAUCO LÚCIO DE CASTRO MORAES		CONTEÚDO DA PRANCHA	MERCADO MUNICIPAL DO PRODUTOR RURAL BAIRRO NOVO CENTRO INSTALAÇÃO SANITÁRIA FEMININA		FOLHA
	03	18/06/2021	COMPATIBILIZAÇÃO COMPLEMENTARES	PROJETISTA	GLAUCO LÚCIO					06/09
	04	26/11/2021	ALTERAÇÃO TERRENO ÁREA INSTITUCIONAL 3							REVISÃO
										04