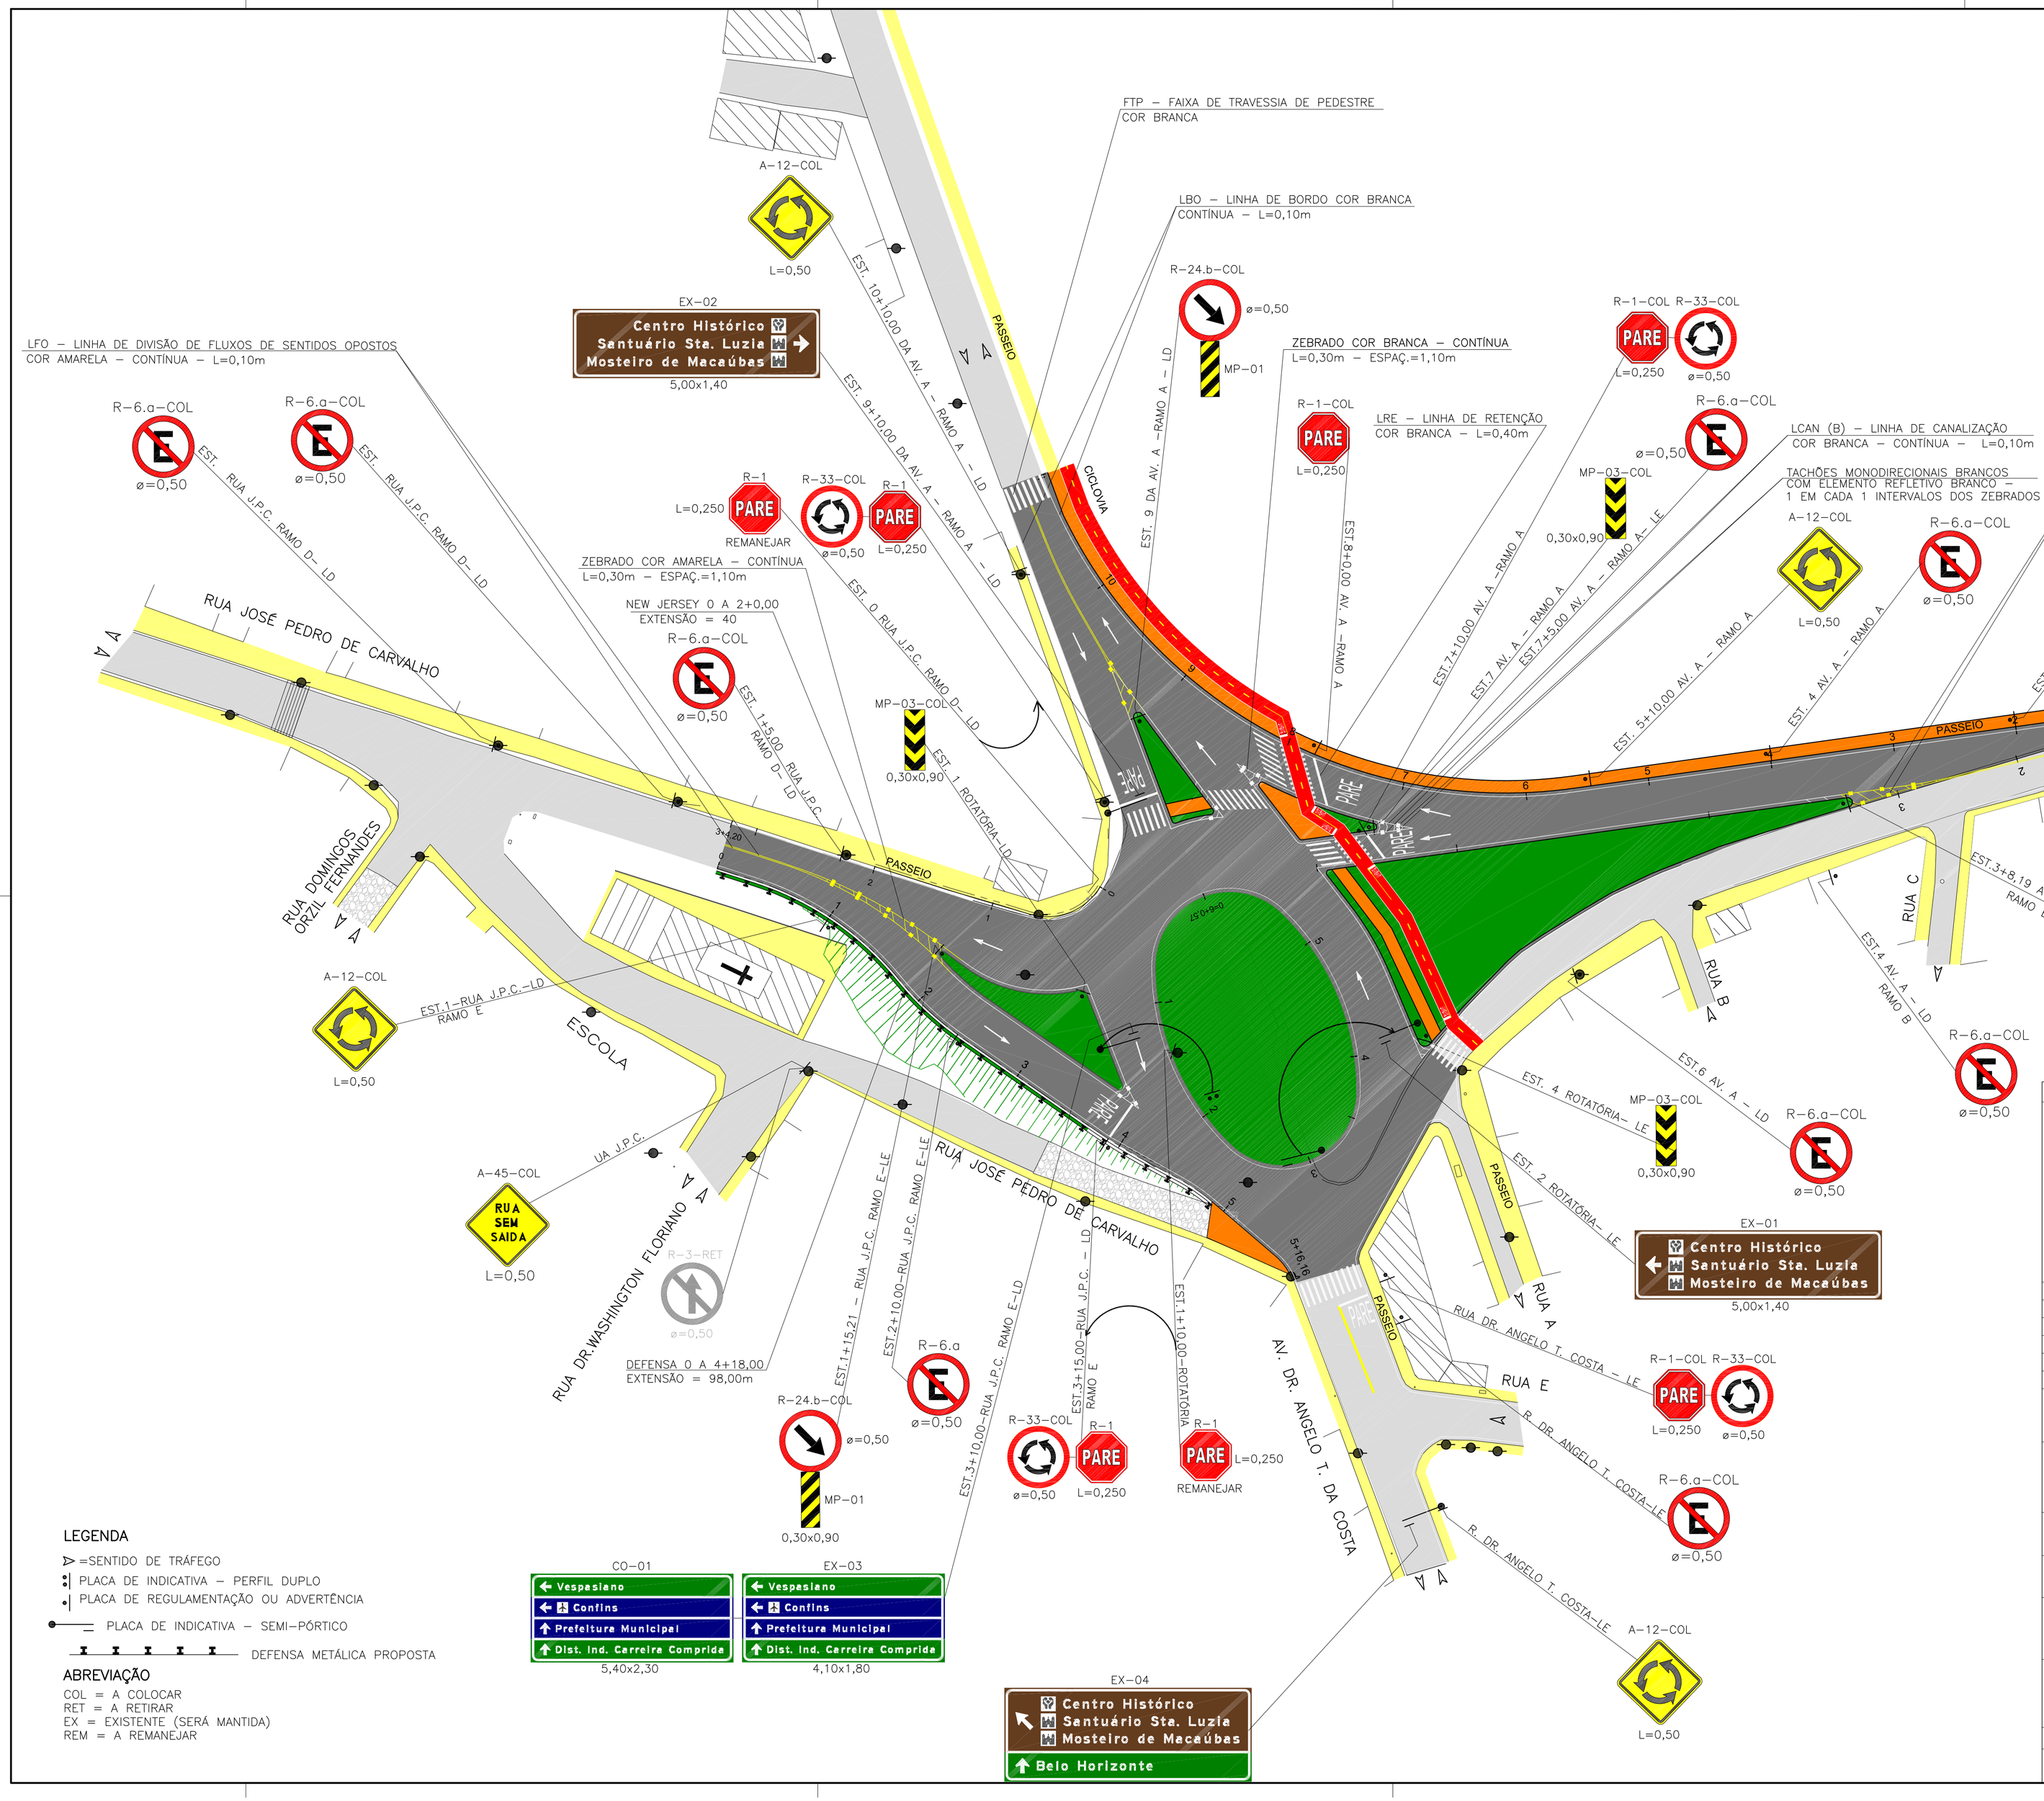

LEGENDA

- =SENTIDO DE TRÁFEGO
- PLACA DE INDICATIVA – PERFIL DUPLO
- PLACA DE REGULAMENTAÇÃO OU ADVERTÊNCIA
- PLACA DE INDICATIVA – SEMI–PÓRTICO
- DEFENSA METÁLICA PROPOSTA

ABREVIAÇÃO

COL = A COLOCAR
RET = A RETIRAR
EX = EXISTENTE (SERÁ MANTIDA)
REM = A REMANEJAR

NOTAS:

1–MEDIDAS EM METROS, COTAS ALTIMÉTRICAS EM METROS.

REV	DESCRIÇÃO	DATA	EXEC.	VERIF
01	ATENDENDIMENTO A ANÁLISE	31/01/02	D.A.	R.A.

CONTRATADA: VIAVOZ EIRELI

CONTRATO Nº

RT: PROJ.:
REG. CREA: REG. CREA:
ASS.: ASS.:
PROJ.:
REG. CREA:
ASS.:

viavoz

CONTRATANTE: PREFEITURA MUNICIPAL DE SANTA LUZIA

PROGRAMA:

MUNICÍPIO/ÁREA: SANTA LUZIA / MG

TÍTULO: PROJETO DE SINALIZAÇÃO
INTERSEÇÃO DA MANGUEIRA
PLANTA

DATA: JAN/2022 ESCALA: 1:500 PRANCHA: 1/3

ARQUIVO: SV-01