



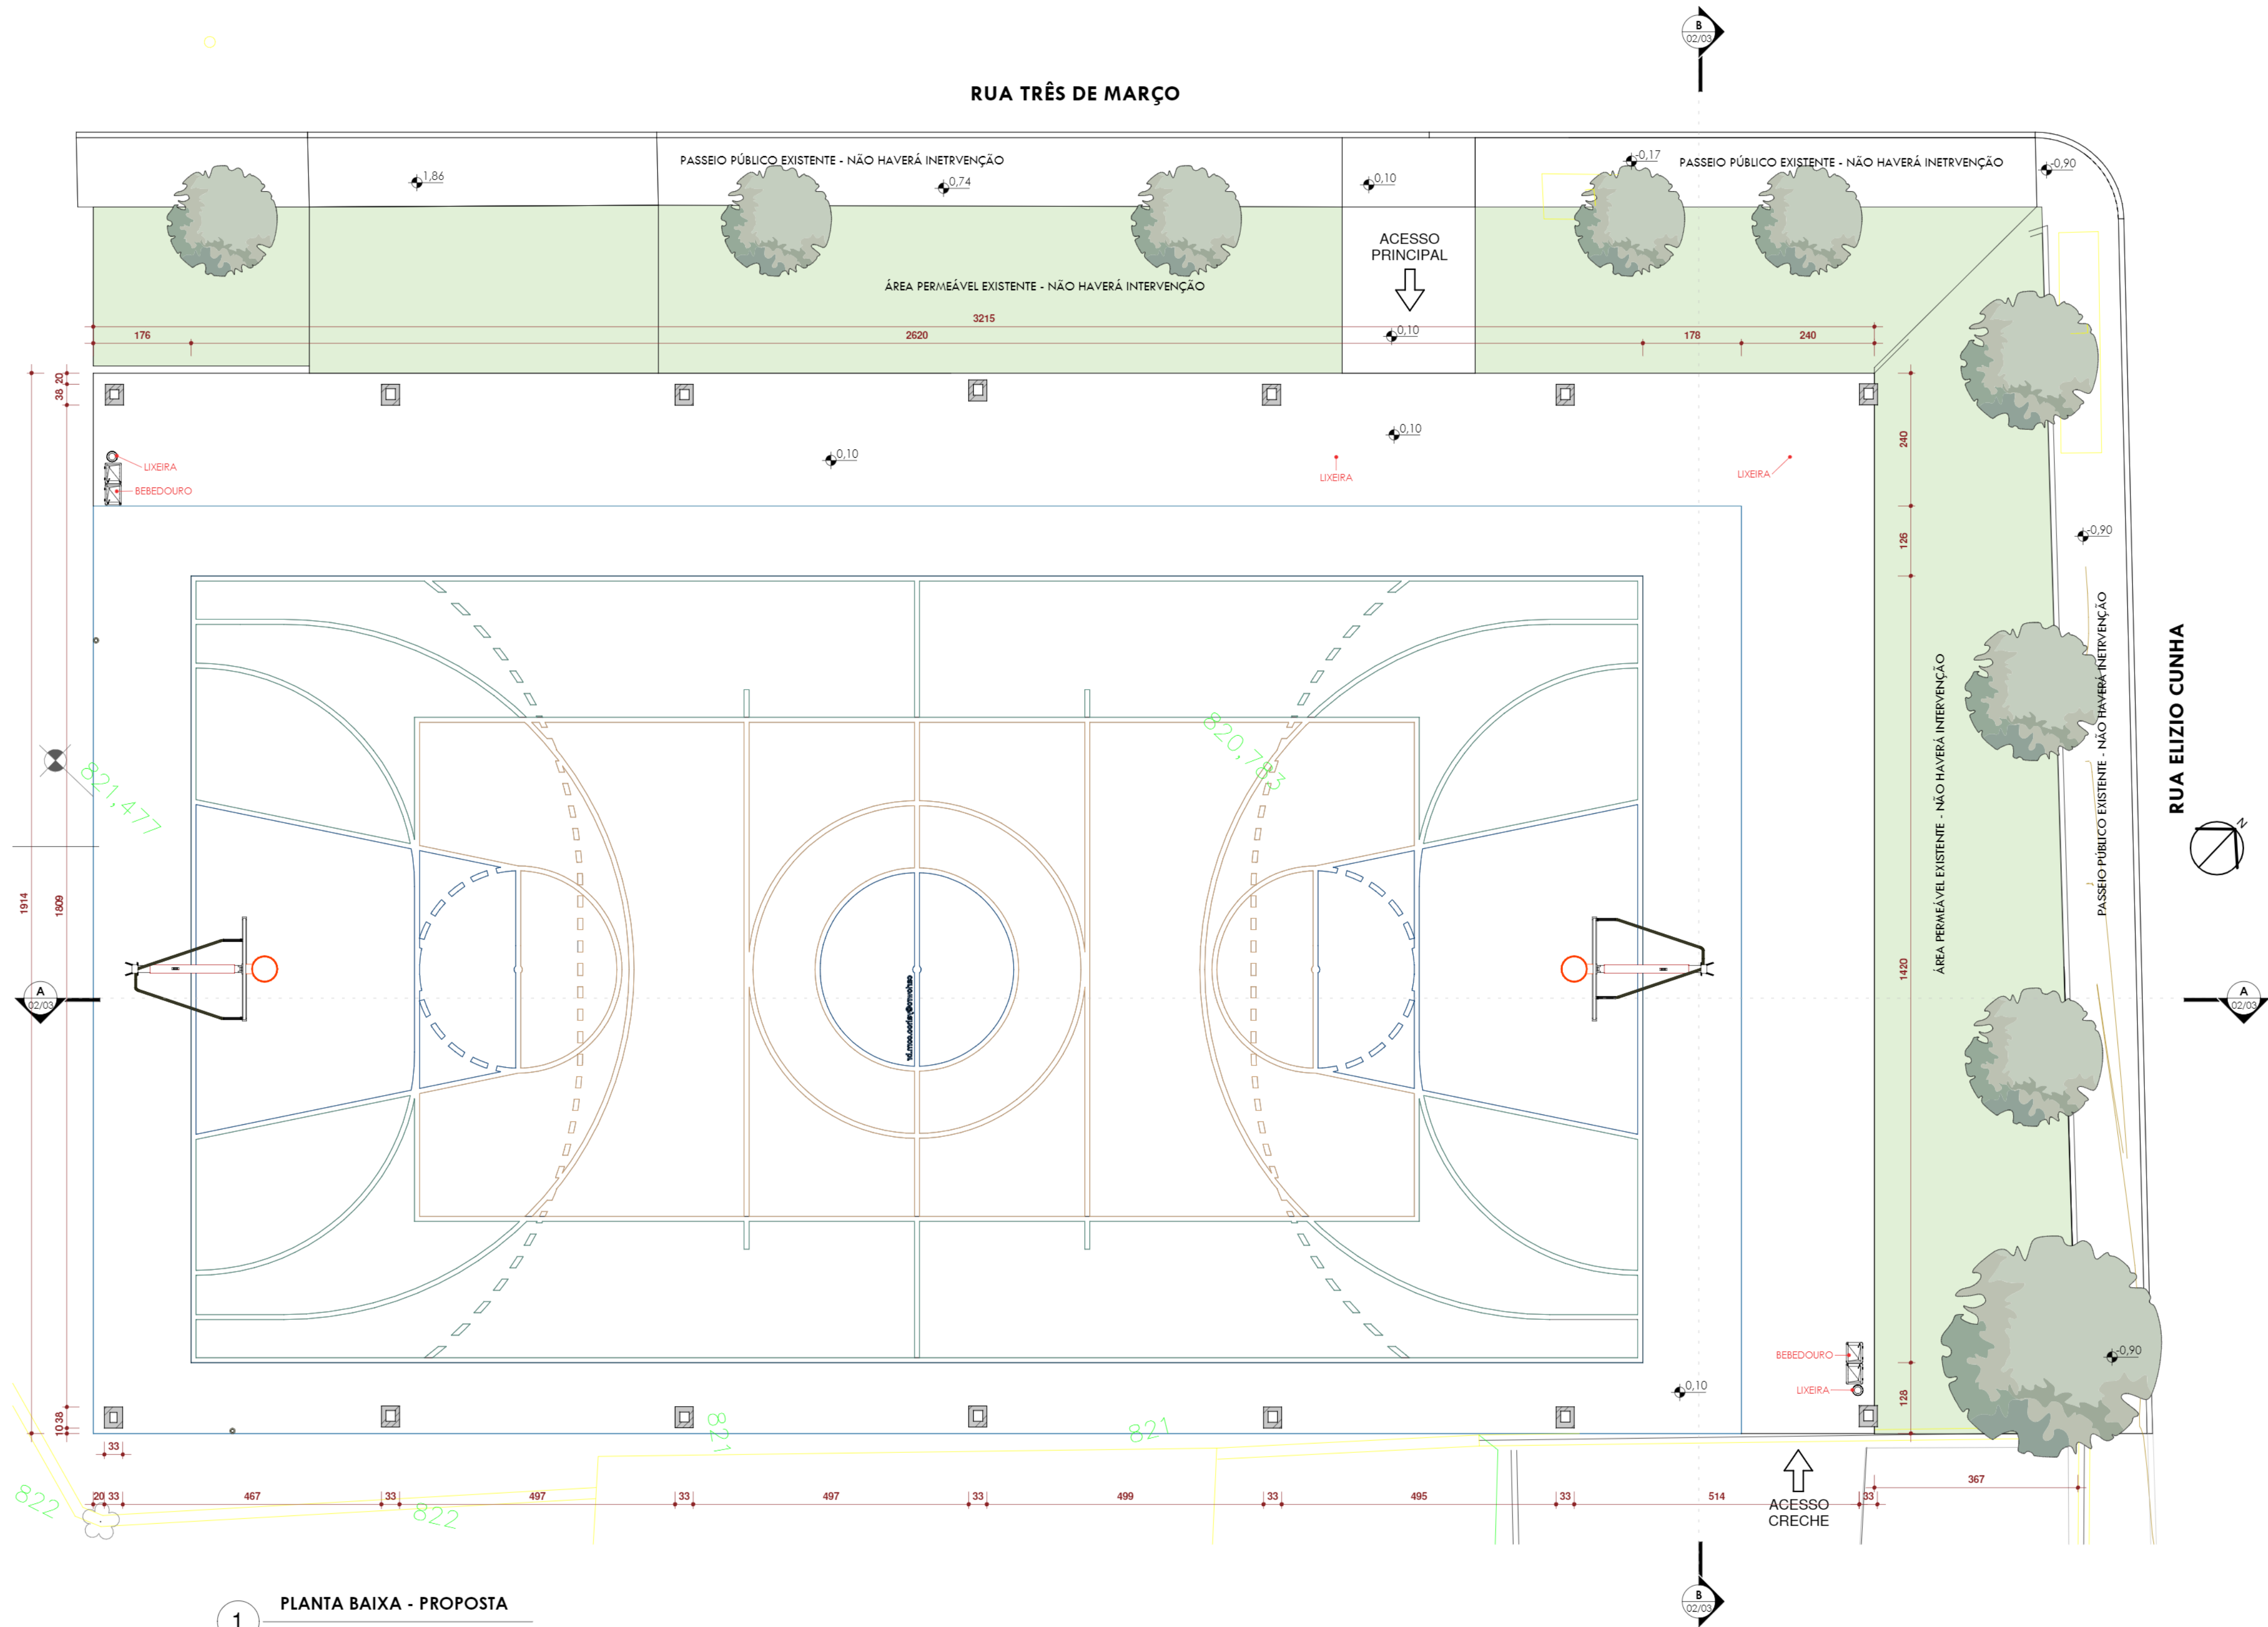

1 PLANTA BAIXA - PROPOSTA
1 : 75

TABELA DE PISOS		
ITEM	ÁREA	COMPRIMENTO
CONCRETO POLIDO COM PINTURA AZUL CLARO	116,68 m²	86,49 m
CONCRETO POLIDO COM PINTURA AZUL ESCURO	54,92 m²	51,24 m
CONCRETO POLIDO COM PINTURA BRANCO	29,64 m²	329,93 m
CONCRETO POLIDO COM PINTURA LARANJA	127,30 m²	108,30 m
CONCRETO POLIDO COM PINTURA VERDE	152,33 m²	126,51 m
CONCRETO POLIDO SEM PINTURA	126,59 m²	97,37 m
CONTRAPISO QUADRA - TOTAL	615,31 m²	51,29 m

Tabela de Telhados - Área	
Descrição	Área
Cobertura em telha metálica galvanizada trapezoidal.	702,31 m²
	702,31 m²

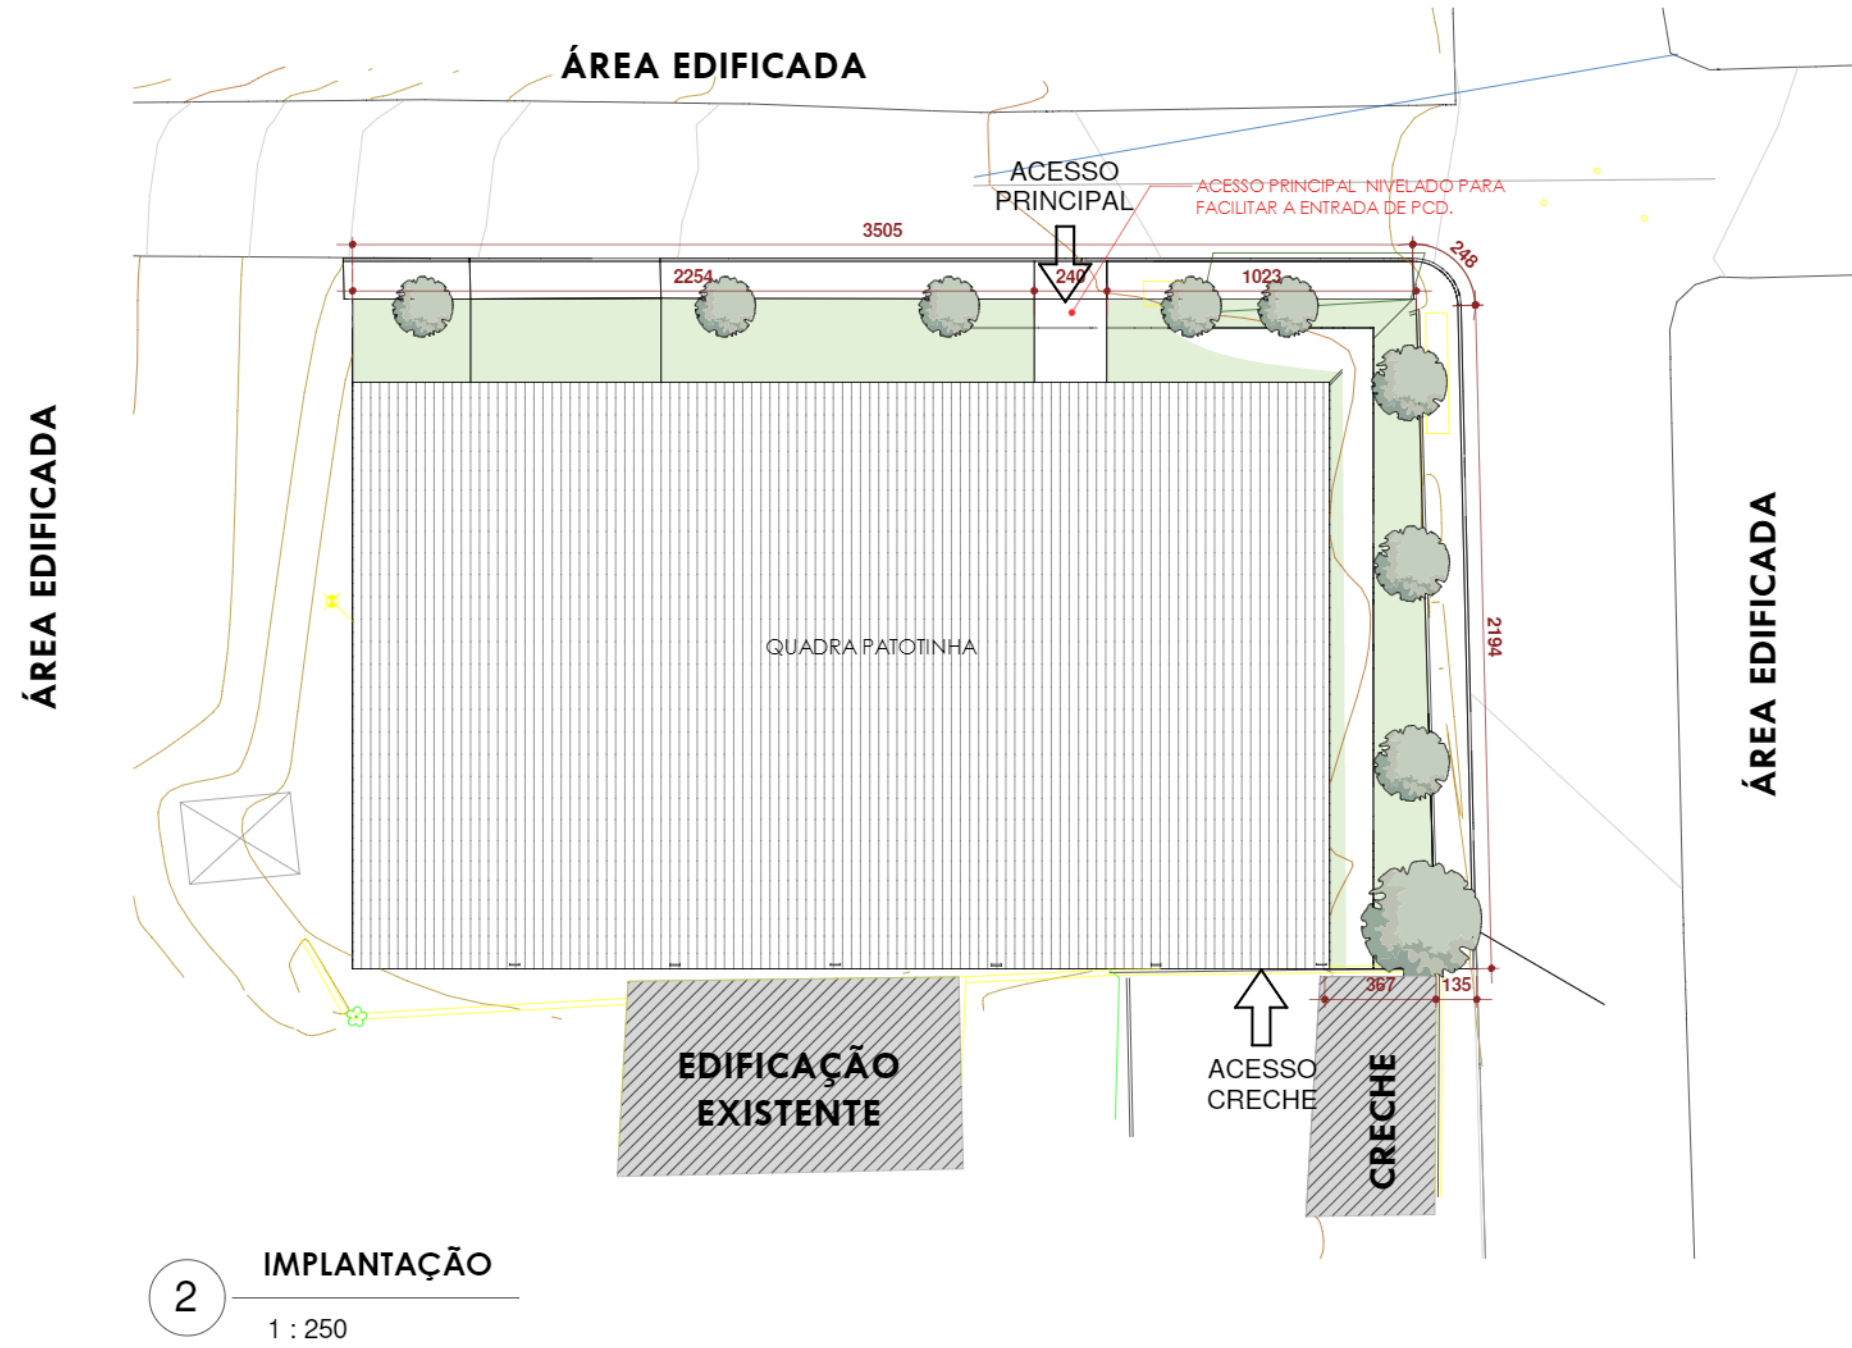

2 IMPLANTAÇÃO
1 : 250



3 SITUAÇÃO
1 : 500

NOTAS			
1. O PROJETISTA NÃO SE RESPONSABILIZARÁ POR EVENTUAIS ALTERAÇÕES DESTES PROJETOS DURANTE SUA EXECUÇÃO. QUALQUER MODIFICAÇÃO DO MESMO DEVERÁ SER CONTRATADO. 2. ESTE PROJETO FOI BASEADO EM INFORMAÇÕES FORNECIDAS PELO LEVANTAMENTO PLANALTIMÉTRICO. 3. QUALQUER MODIFICAÇÃO OU DÚVIDA DEVERÁ SER IMEDIATAMENTE COMUNICADA POR ESCRITO AO PROJETISTA. 4. PARA DEMAIS INFORMAÇÕES E ANÁLISES, CONSULTAR MEMORIAL DESCRITIVO E PLANILHA ORÇAMENTÁRIA.			
OBSERVAÇÕES: - TODAS AS MEDIDAS DEVERÃO SER CONFERIDAS NO LOCAL. - EM CASO DE DÚVIDA, CONSULTAR OS RESPONSÁVEIS TÉCNICOS PELO TELEFONE: (31) 2528.6037 - NÃO MEDIR OS DESENHOS, SEGUIR COTAS. - DIREITOS AUTORAIS RESERVADOS L.F. 5988 DE 14/12/1973			
VERSÕES			
01	05/05/2023	ADEQUAÇÃO ARQUITETÔNICA AO ORÇAMENTO	THAISA ALVES
02	18/04/2023	ADEQUAÇÃO ESTRUTURAL AO ARQUITETÔNICO	THAISA ALVES
REVISÃO	DATA	DESCRIÇÃO	VERIFICADO POR:
CONTRATADA: P - AVELAR CONSULTORIA E SERVIÇOS CNPJ 24121744/0001-22			
RESPONSÁVEL TÉCNICO: CAU MG: 38656-1 CREA MG: 076142			
Ass: TAMIRES P. MELO CAU MG: A11436-1			
Ass: JOSÉ H. R. BAESSE CREA MG: A05341/10			
ARG. COORDENADOR/LAN. TAMIRES P. MELO CAU/MG: A113406-1 COLABORADOR: JOSÉ LUCAS OLIVEIRA - CAU/MG: A264806-8 JÚLIA F. PRATO			
CONTRATANTE: PREFEITURA SANTA LUZIA CNPJ 18.715.409/0001-50		DESCRIÇÃO: Projeto Arquitetônico	ÁREA: 785,88 m²
ENDEREÇO: RUA ELIZIO CUNHA / SN, BAIRRO NOVA ESPERANÇA		CEP: 33140-280	FOLHA: 01/03
PROJETO: QUADRA PATOTINHA		ETAPA: EXECUTIVO	ENTREGA: 02
TÍTULO: IMPLANTAÇÃO		INDICADA	

