



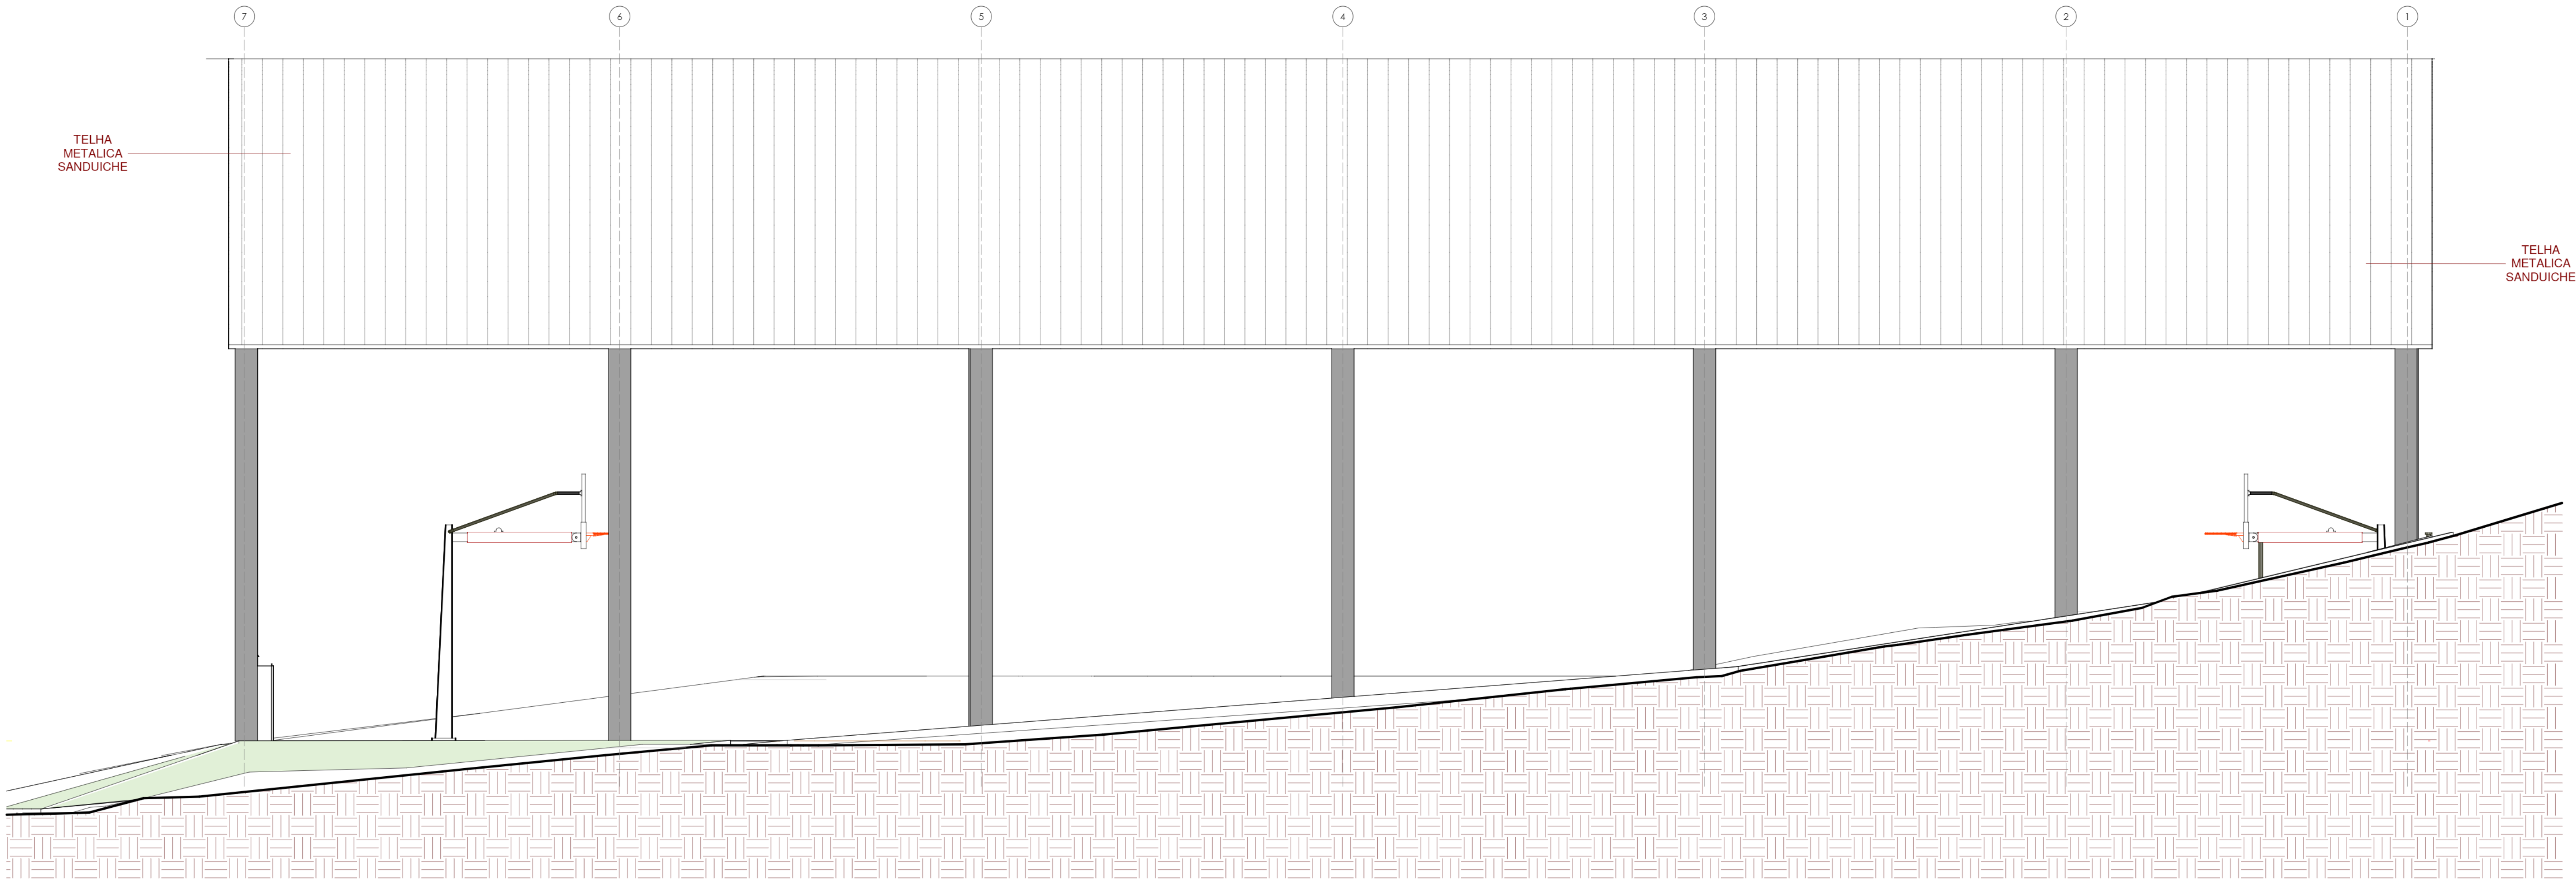

1 FACHADA RUA TRÊS DE MARÇO
1 : 50

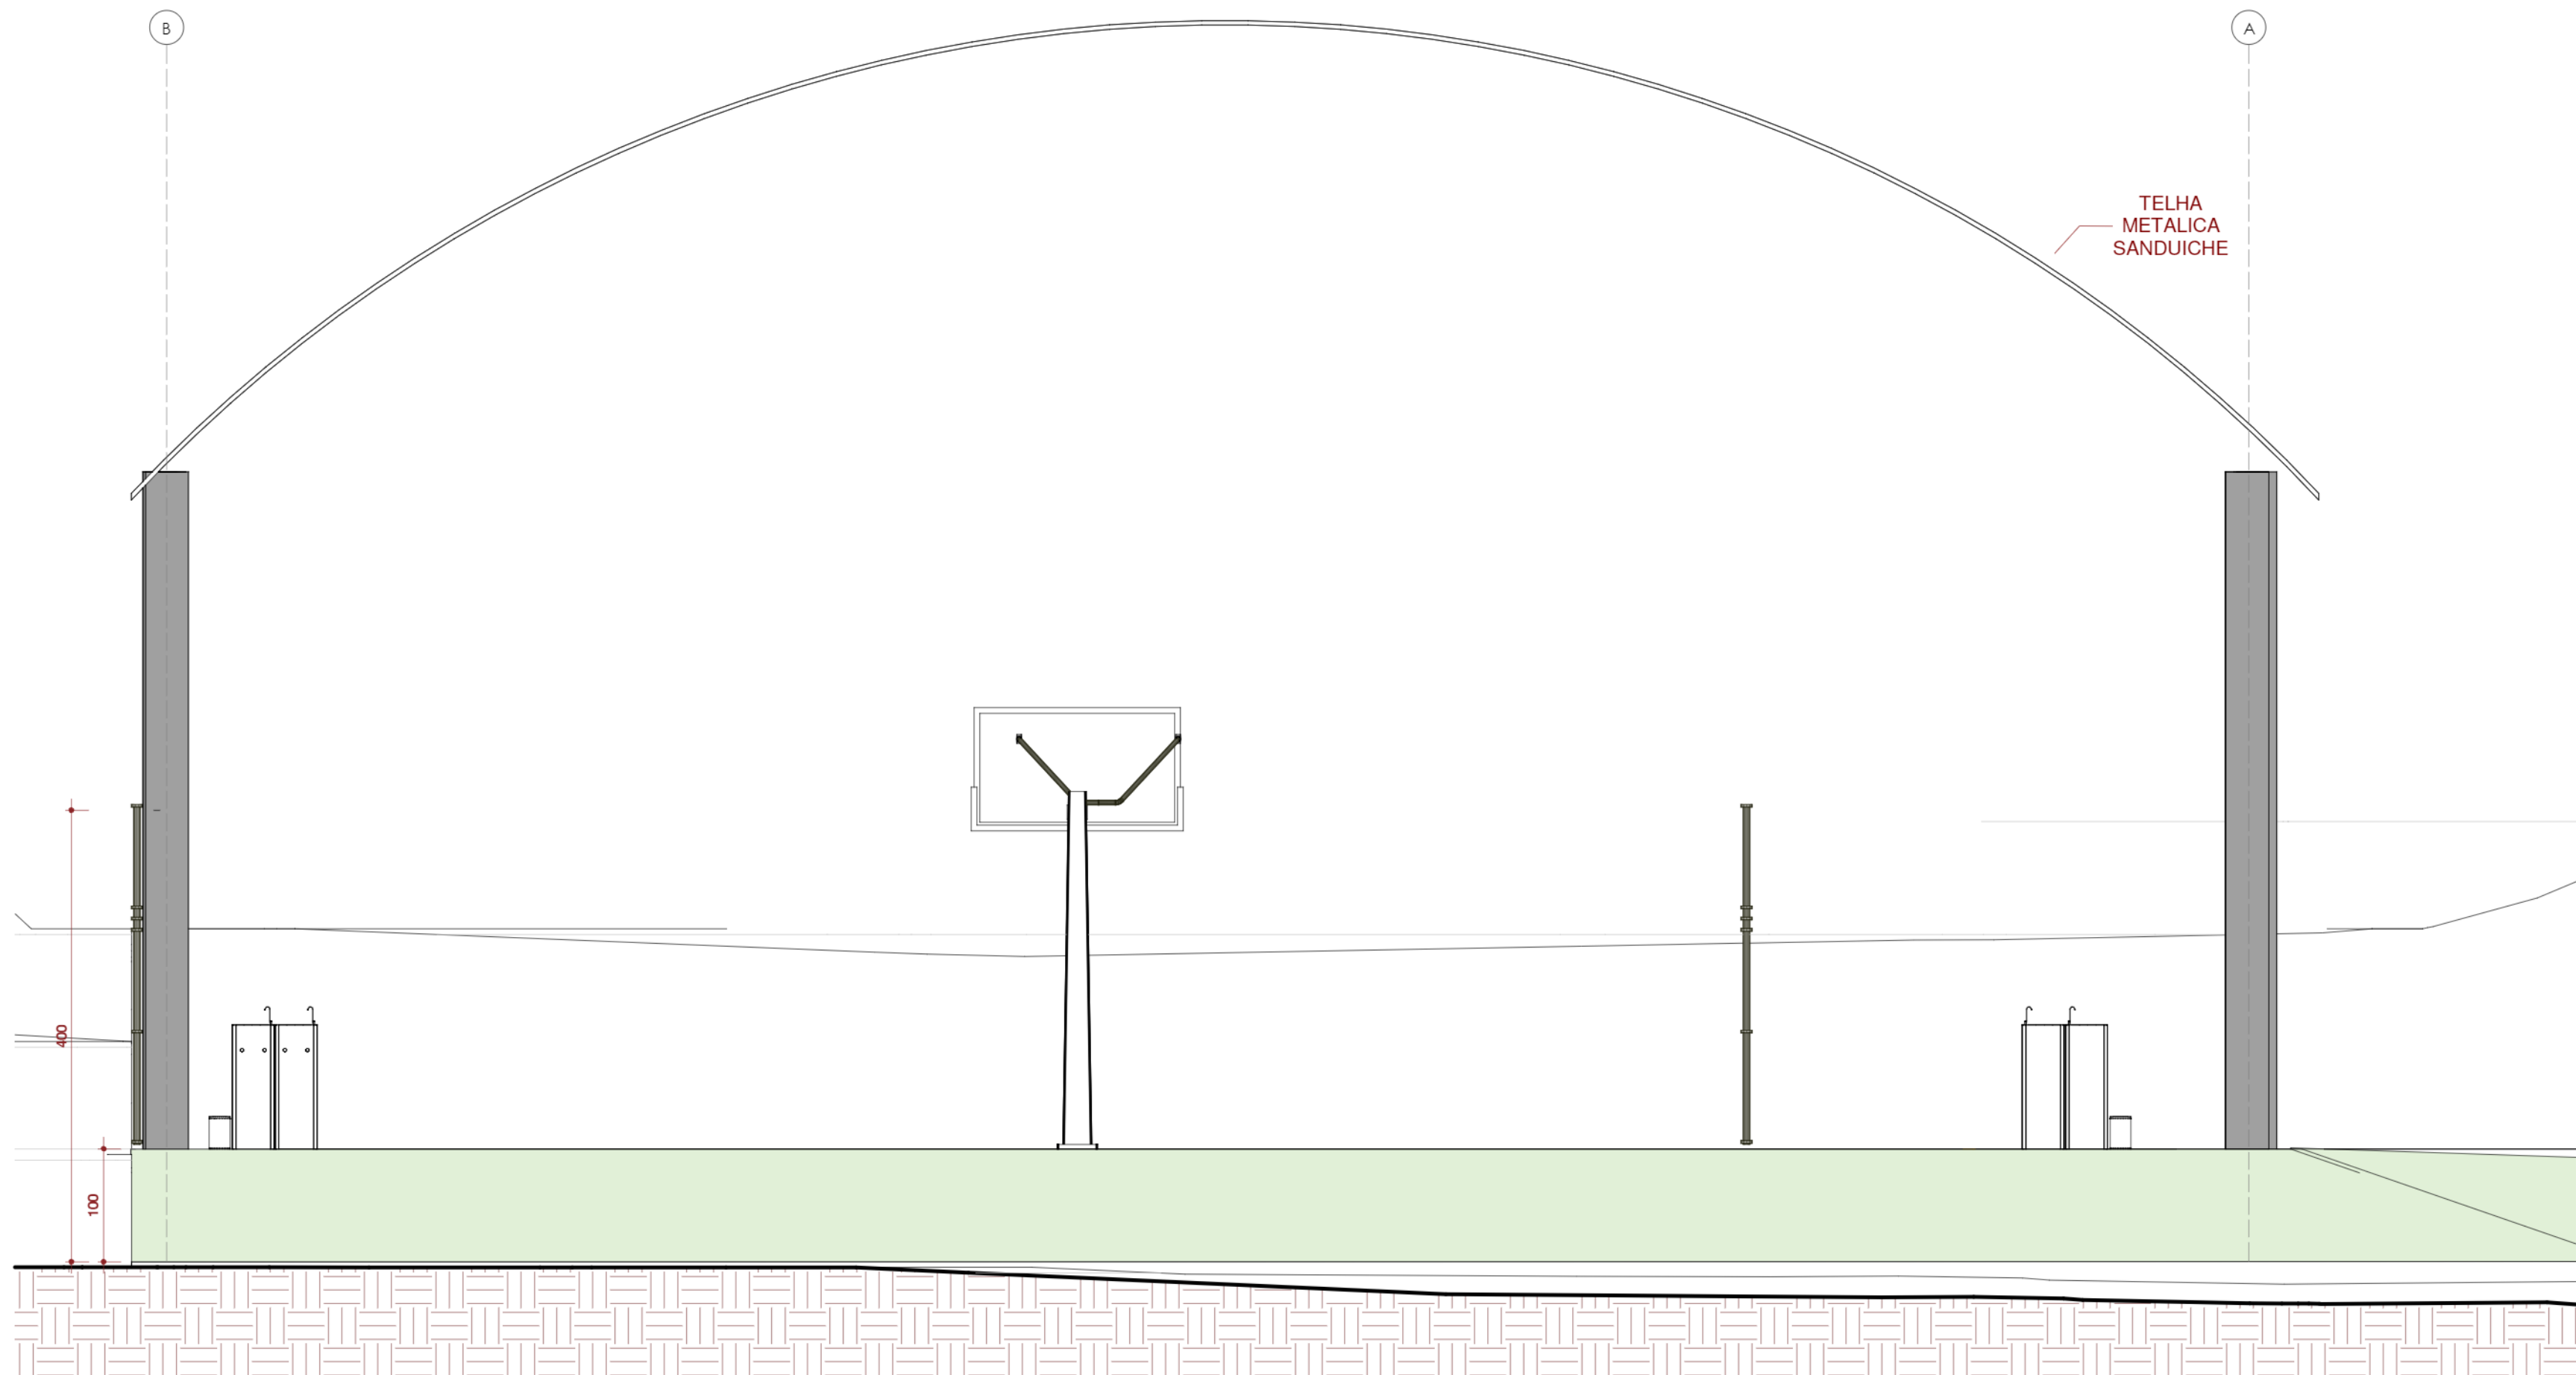

2 FACHADA RUA ELIZIO CUNHA
1 : 50

NOTAS

1. O PROJETISTA NÃO SE RESPONSABILIZA POR EVENTUAIS ALTERAÇÕES DESTES PROJETO DURANTE SUA EXECUÇÃO. QUALQUER MODIFICAÇÃO DO MESMO DEVERÁ SER CONTRATADO.
2. ESTE PROJETO FOI BASEADO EM INFORMAÇÕES FORNECIDAS PELO LEVANTAMENTO PLANALTIMÉTRICO.
3. QUALQUER MODIFICAÇÃO OU DÚVIDA DEVERÁ SER IMEDIATAMENTE COMUNICADA POR ESCRITO AO PROJETISTA.
4. PARA DEMAIS INFORMAÇÕES E ANÁLISES, CONSULTAR MEMORIAL DESCRITIVO E PLANILHA ORÇAMENTÁRIA.

OBSERVAÇÕES:

- TODAS AS MEDIDAS DEVERÃO SER CONFERIDAS NO LOCAL.
- EM CASO DE DÚVIDA, CONSULTAR OS RESPONSÁVEIS TÉCNICOS PELO TELEFONE: (31) 2528 6037
- NÃO MEDIR OS DESENHOS, SEGUIR COTAS.
- DIREITOS AUTORAIS RESERVADOS L.F. 5988 DE 14/12/1973

VERSÕES							
02	05/05/2023	ADEQUAÇÃO ARQUITETÔNICO AO ORÇAMENTO				THAISA ALVES	
01	18/04/2023	ADEQUAÇÃO ESTRUTURAL AO ARQUITETÔNICO				THAISA ALVES	
REVISÃO	DATA	DESCRIÇÃO				VERIFICADO POR:	
CONTRATADA:		RESPONSÁVEL TÉCNICO:					
P. AVELAR CONSULTORIA E SERVIÇOS		CNPJ: 24121744/001-22 END.: RUA ARAQUARI, 511, 7º ANDAR, BARRO PRETO, BELO HORIZONTE/MG - BR					
CNPJ 24121744/001-22		CAU MG: 38656-1		CREA MG: 076142			
							
		Arq. TAMIRES P. MELO		Eng. JOSÉ H. R. BAESSE		CREA/MG: A05341-D	
		CAU/MG: A11045-1					
		ARQ. COORDENADOR/LAN. TAMIRES P. MELO CAU/MG: A11045-1					
		COLABORADOR: JOSÉ LUCAS OLIVEIRA - CAU/MG: A05480-8 JÚLIA F. PRATO					
CONTRATANTE:		DESCRIÇÃO:				ÁREA:	FOLHA:
		Projeto Arquitetônico				785,88 m²	03/03
PREFEITURA SANTA LUZIA		ENDEREÇO:				CEP:	
CNPJ 18.715.409/0001-50		RUA ELIZIO CUNHA / SN, BAIRRO NOVA ESPERANÇA				33140-280	
		PROJETO:	QUADRA PATOTINHA	ETAPA:	EXECUTIVO	ESCALA:	ENTREGA:
		TÍTULO: FACHADAS				INDICADA	02

